


SIOLA MINI

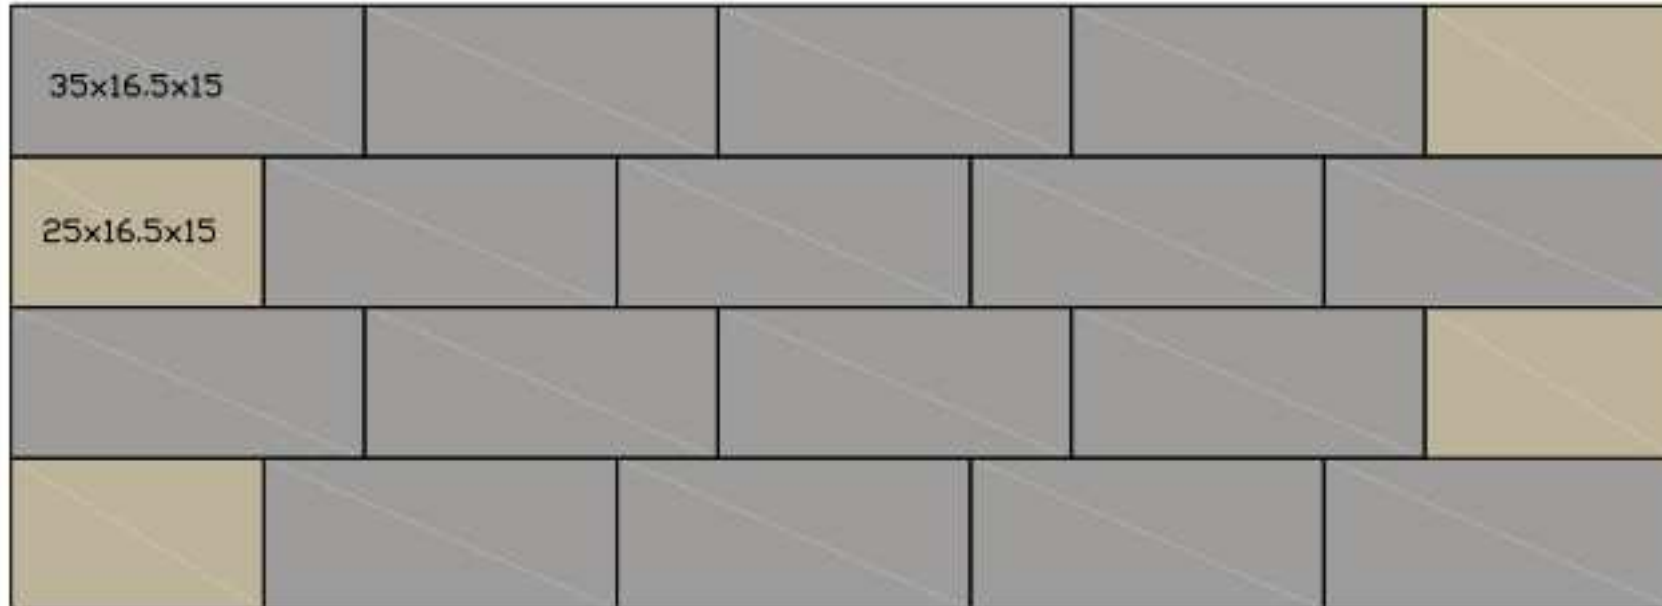

Bedarf je lfm für 25x16,5x15 cm = 1 Stück / Lage (Anfang / Ende)

Bedarf je lfm für 35x16,5x15 cm = 2,86 Stück

Bedarf je m² für 25x16,5x15 cm = 1 Stück / Lage (Anfang / Ende)

Bedarf je m² für 35x16,5x15 cm = 19,05 Stück