


Steinsysteme CityPur Kombi-Mehrformat, CityAntik Kombi-Mehrformat, CityDrän Kombi-Mehrformat, CityDrän-Antik Kombi-Mehrformat

Verlegeart Reihenverband

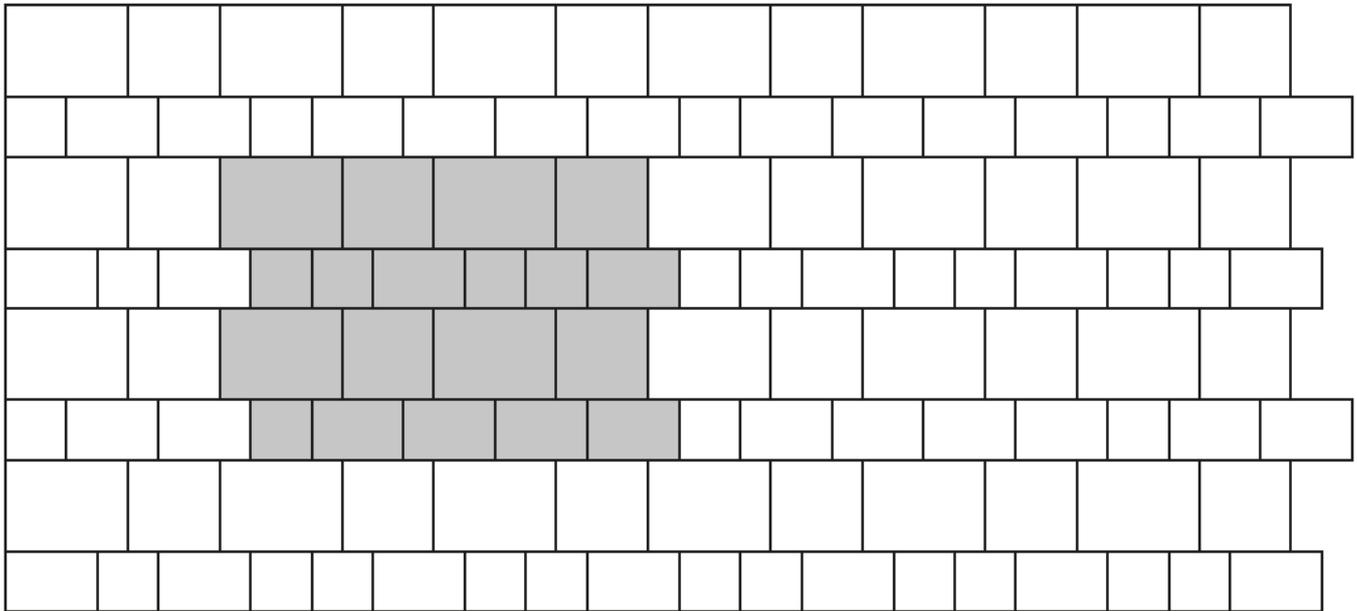

Legende

Maßstab 1:20


-  = verlegte Fläche
-  = Systemverband/Verlegeeinheit

Palettenlage/Steintypen- und Formate

1	2	1	2		
3	4	3	4	4	4
1	2	1	2		
3	3	3	3	4	

Format 1 = 33 x 24,7 x 8 cm
 Format 2 = 24,7 x 24,7 x 8 cm
 Format 3 = 24,7 x 16,5 x 8 cm
 Format 4 = 16,5 x 16,5 x 8 cm

Systemverband

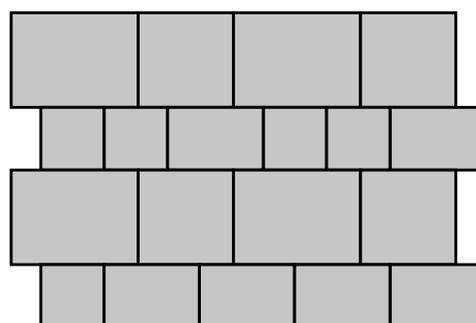

Wichtiger Hinweis:

Es ist darauf zu achten, dass keine durchgängigen Längsfugen entstehen.

Materialbedarf je m² ca. 1,06 Lagen/m² (1 Lage = ca. 0,95 m²)

Information

Das Steinsystem besteht aus vier verschiedenen Steinformaten. Diese werden zu 19 Stück in einer Lage gemischt geliefert.

