


**Steinsysteme**      **CityFlair Kombi-Langformat,  
CityPur Kombi-Langformat**

**Verlegeart**          **Reihenverband**

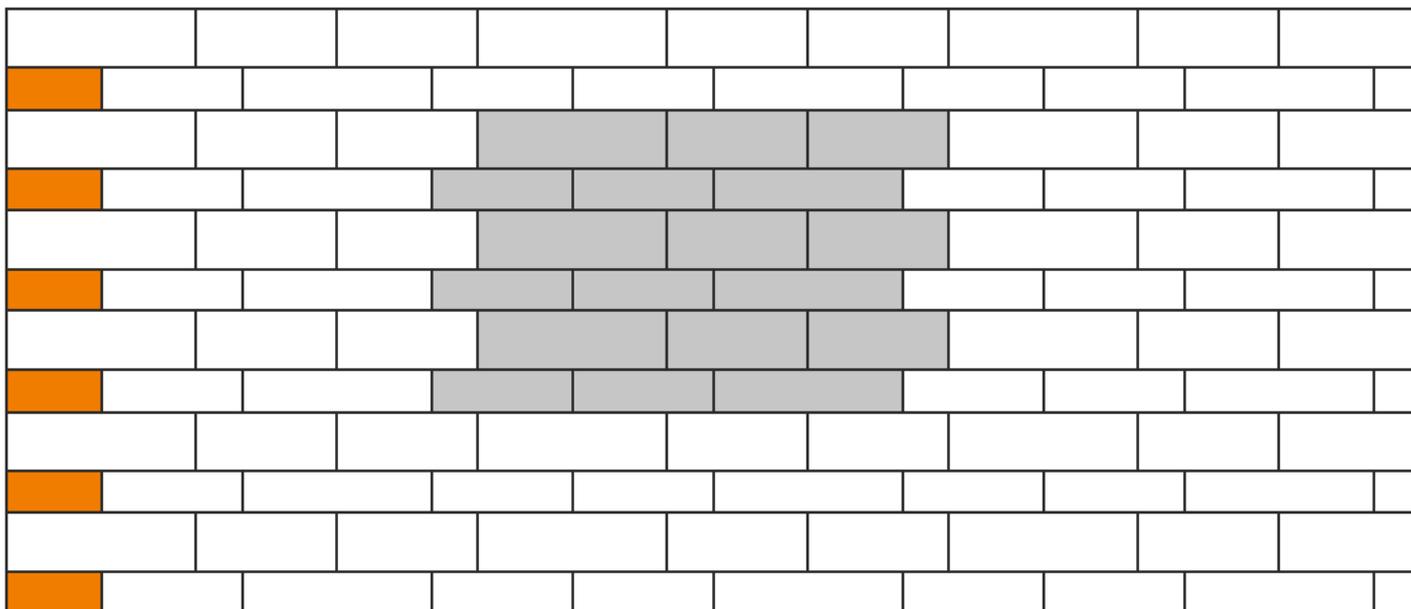

**Legende**


**Maßstab 1:20**

-  = verlegte Fläche
-  = Systemverband/Verlegeeinheit
-  = geschnittene Steine

**Palettenlage/Steintypen**

<b>1</b>	<b>2</b>	<b>2</b>
<b>3</b>	<b>3</b>	<b>4</b>
<b>1</b>	<b>2</b>	<b>2</b>
<b>3</b>	<b>3</b>	<b>4</b>
<b>1</b>	<b>2</b>	<b>2</b>
<b>3</b>	<b>3</b>	<b>4</b>

**Systemverband**

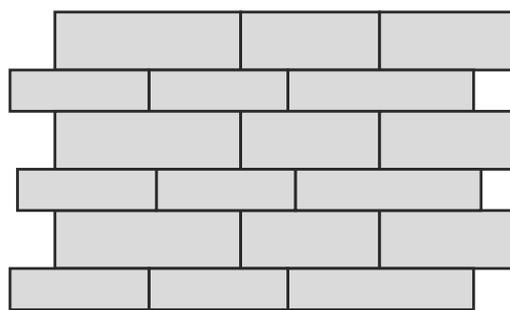

**Wichtiger Hinweis:**

Es ist darauf zu achten, dass keine durchgängigen Längsfugen entstehen.

**Materialbedarf je m<sup>2</sup>**    ca. 1 Lagen/m<sup>2</sup>

**Information**

Das Steinsystem besteht aus vier verschiedenen Steinformaten. Diese werden zu 18 Stück in einer Lage gemischt geliefert.

**Steinformate**

- Stein 1 = 50 x 16 x 8 cm
- Stein 2 = 37,5 x 16 x 8 cm
- Stein 3 = 37,5 x 11,5 x 8 cm
- Stein 4 = 50 x 11,5 x 8 cm



Palettenlage