


Nr. 19

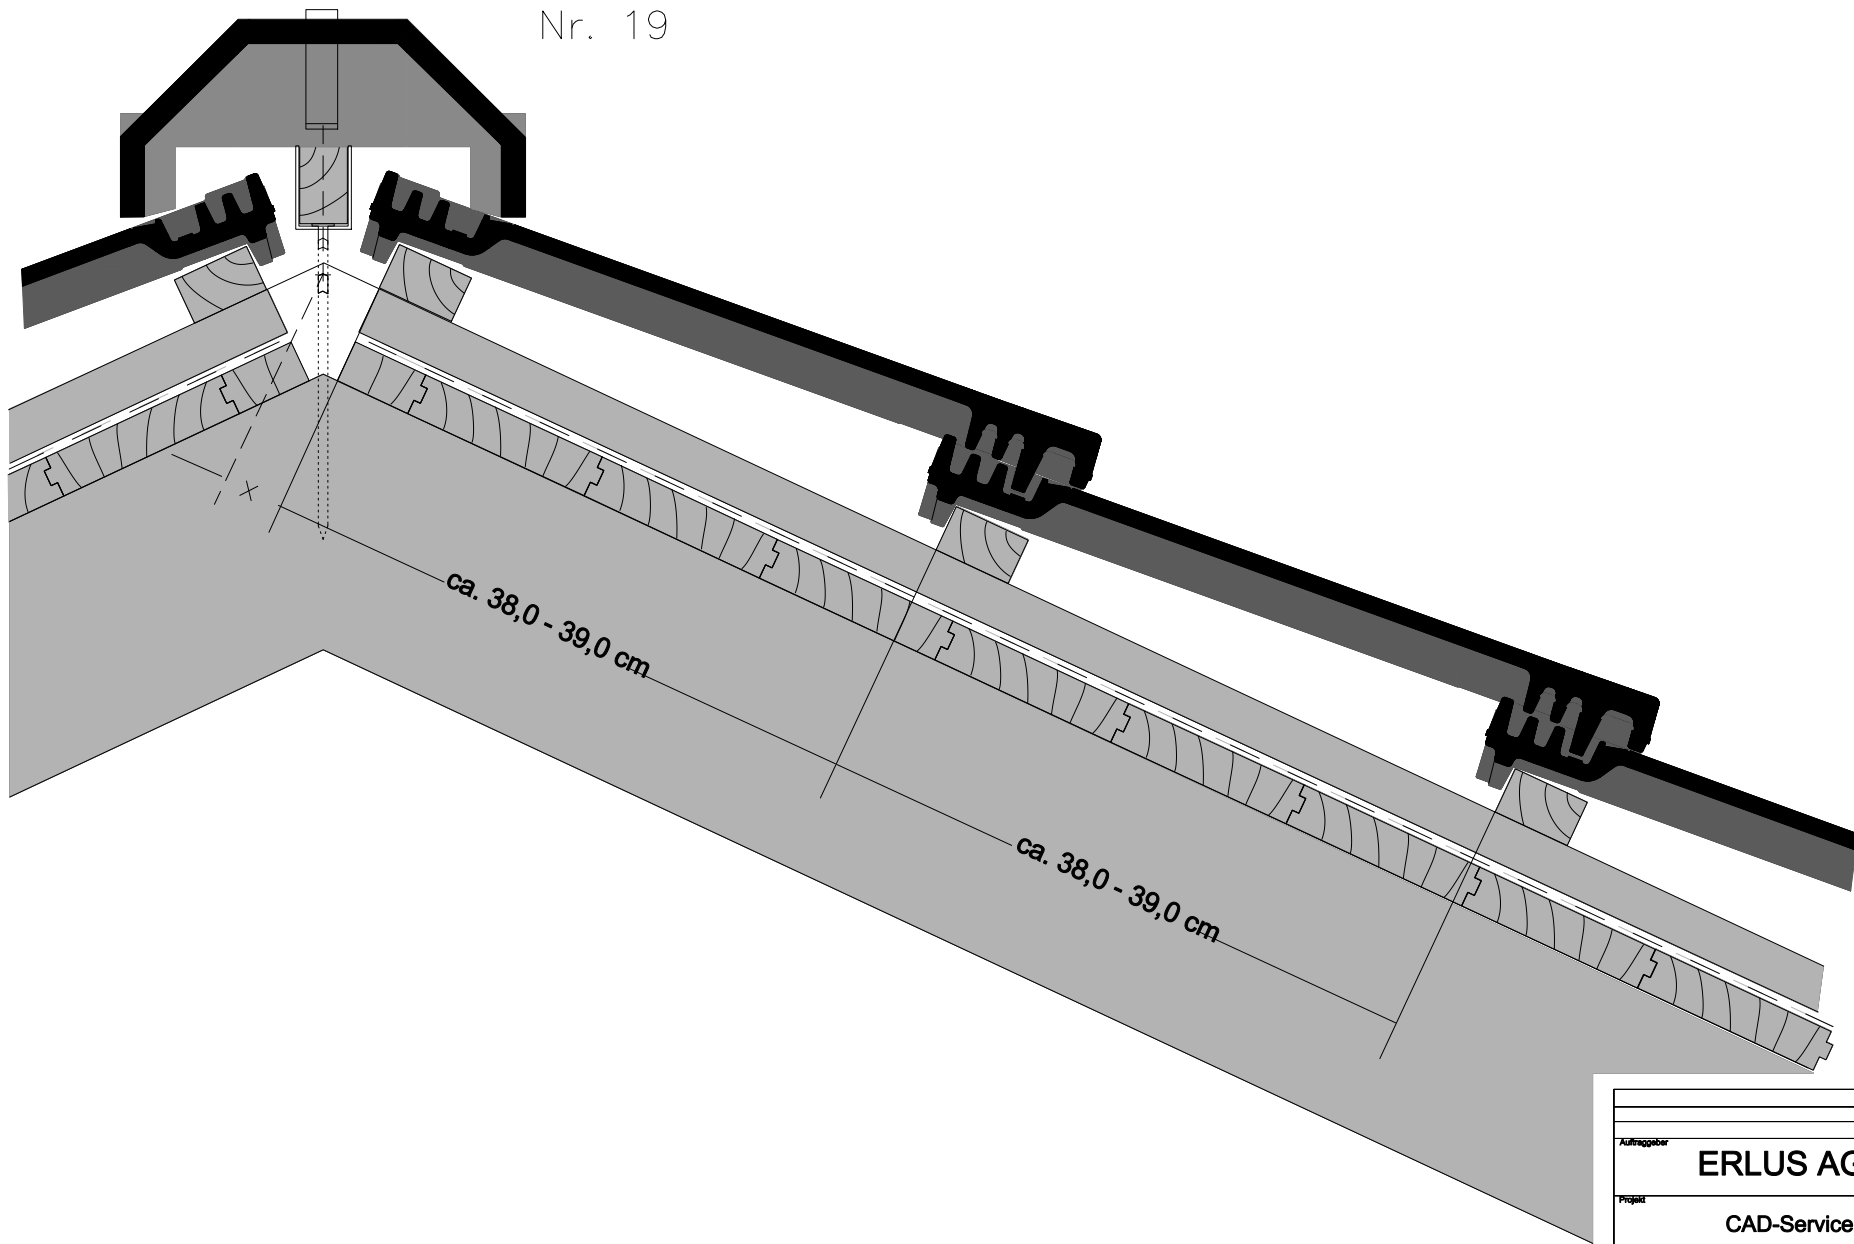

Änderung		Zeichner:	Datum:
Nr.:		FEUERER	23.03.2021
Auftraggeber:	ERLUS AG		
Projekt:	CAD-Service		
Bezeichnung:	Der trocken verlegte First mit Firstziegel Nr. 17 Firstanschlussziegel und Lüfterziegel		
Normgröße:	DIN A 4	Maßstab:	1:5
Titel:	Level RS F 17 LUE		
Serie:	Level RS		