


Firstabschlußziegel
geschnitten

Firstausgleichsziegel


Firstziegel
Nr. 18

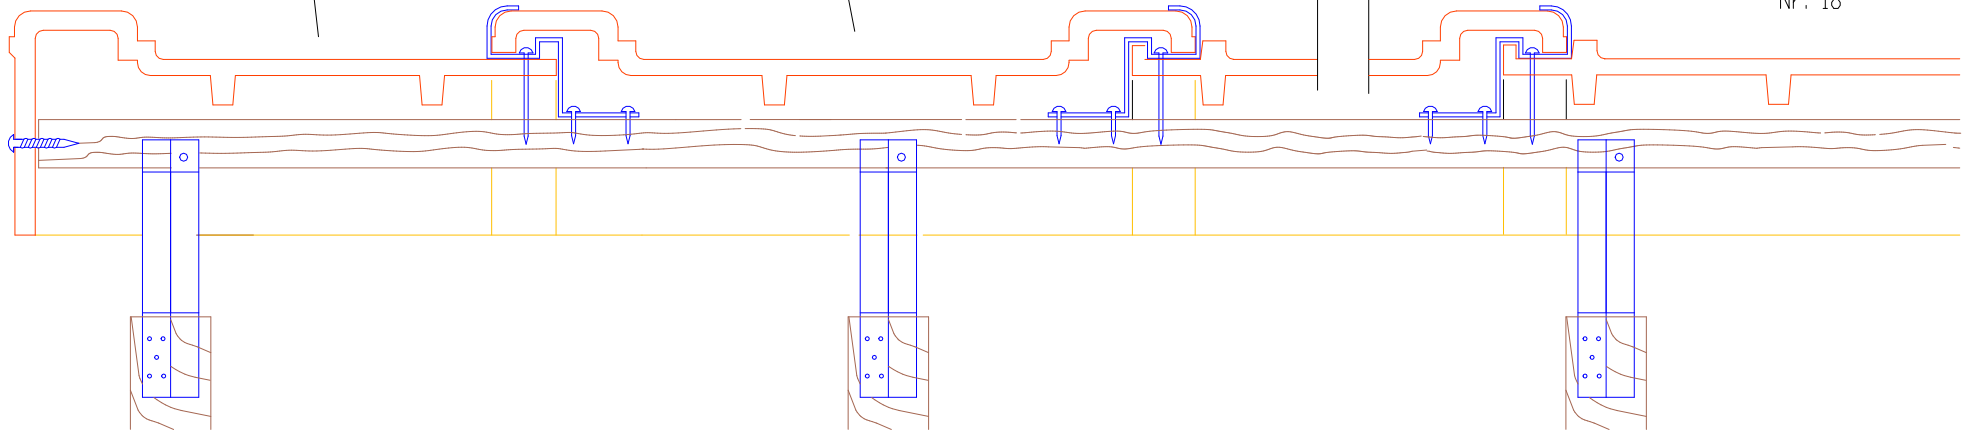

DL 39,0 cm

Firstabschluß-
ziegel

Firstziegel
Nr. 18

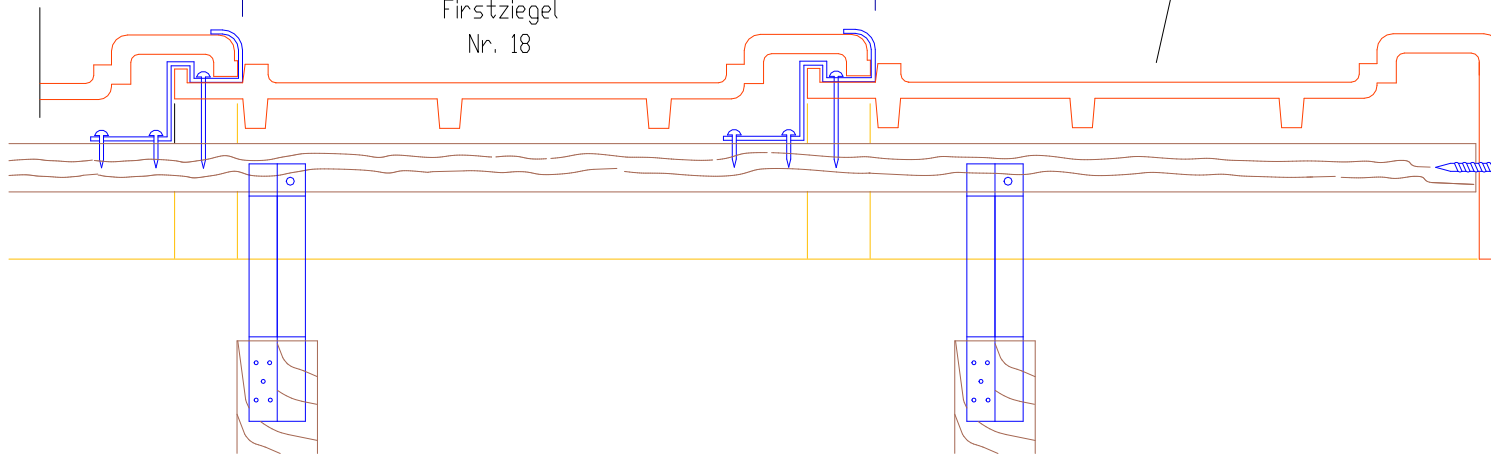

	Aenderung	<input checked="" type="checkbox"/> ZEICHNER	DATUM
Auftraggeber		Nr. Ngl.	20.07.2018
Projekt	ERLUS AG		
	CAD-Service		
Bezeichnung	Firstziegel Nr. 18	Datensatznr. DIN A4	Datensatzst. 1 : 5
		CAD-Name:	F_18_LAENGS
		Serie:	