


Erlus Firtziegel Nr. 19 oder gleichw.  
Einbau vermörtelt

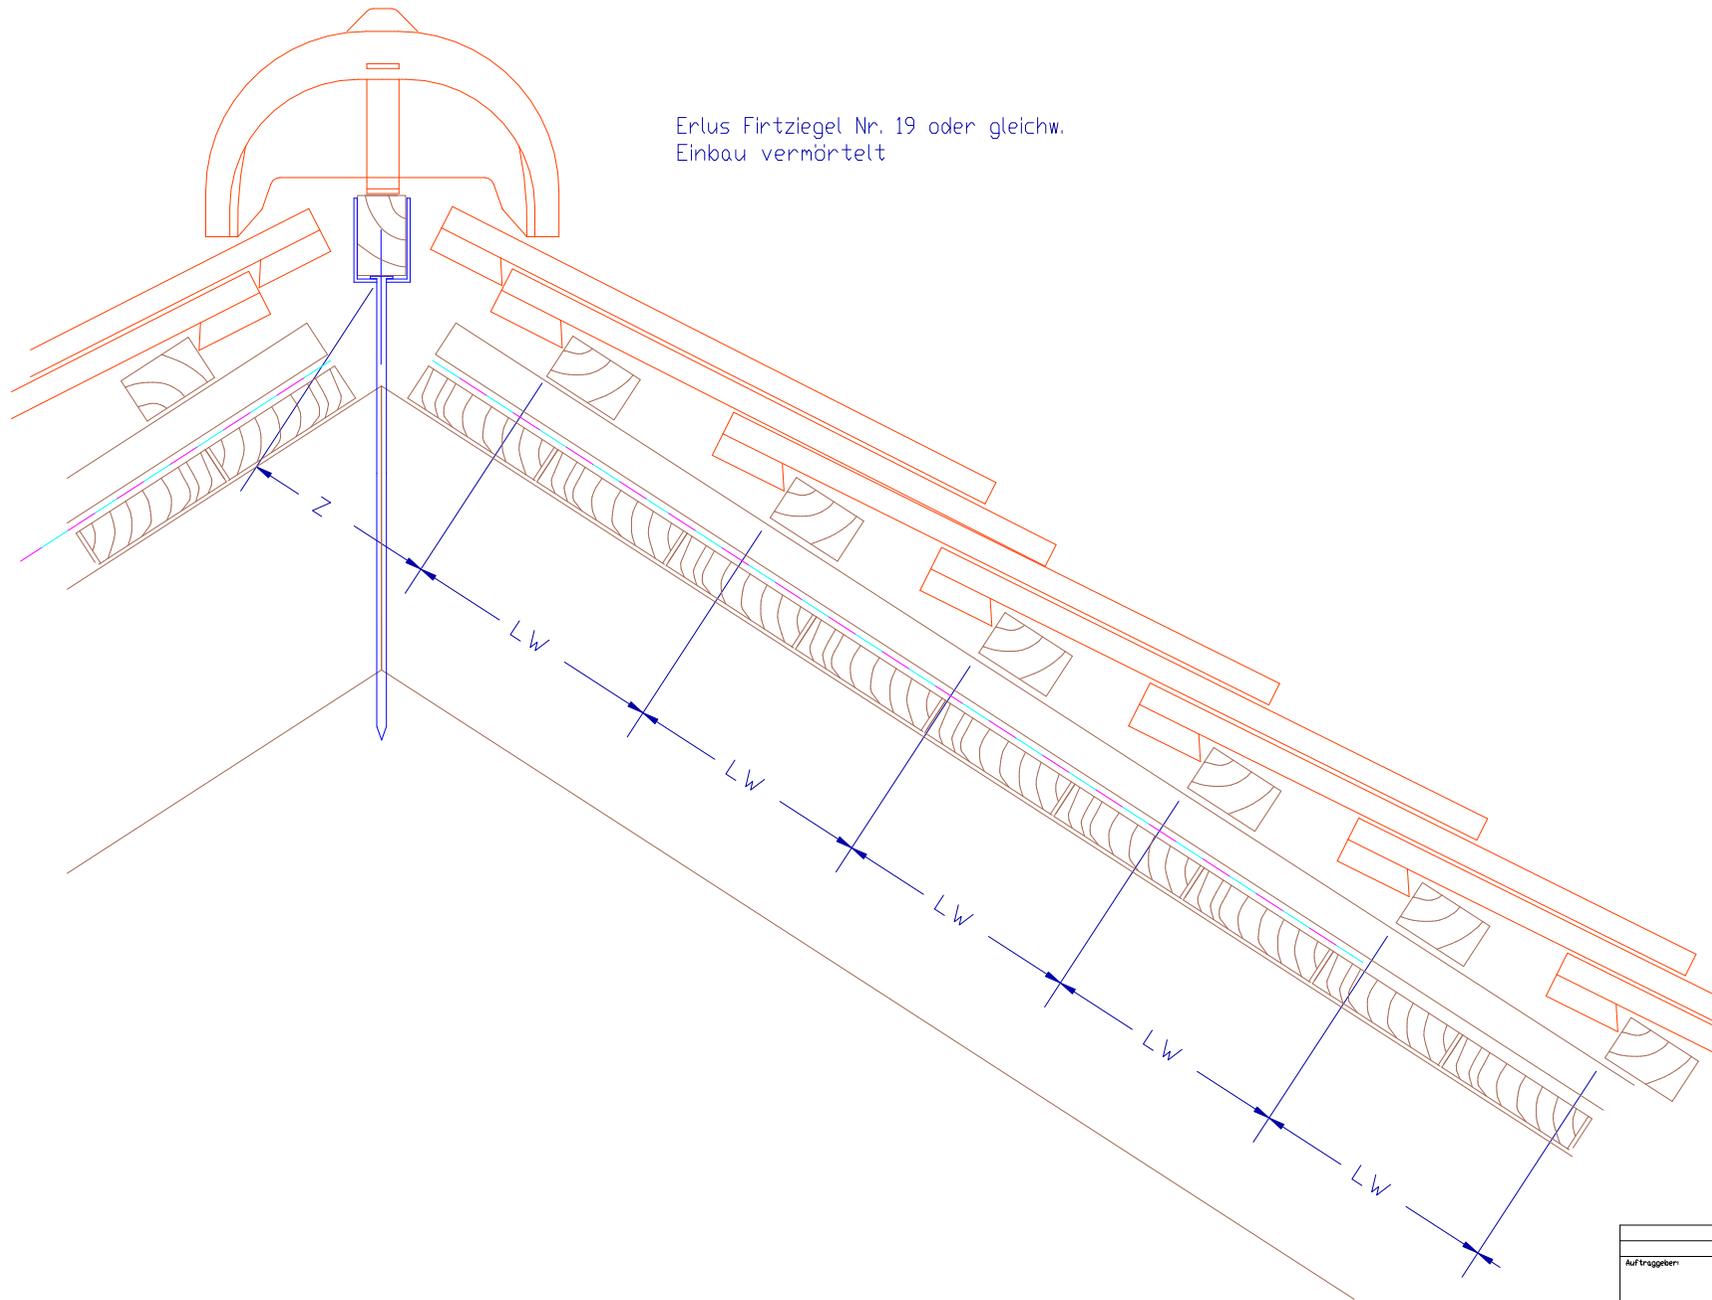

	Aenderung	ZEICHNER	DATUM
Auftraggeber		Nr.	Ngl.
ERLUS AG		20.11.2018	
Projekt			
CAD-Service			
Bezeichnung		Blattnummer	Blattstabszahl
Firstlüfterziegel Nr.19 Lü		DIN A4	1 : 5
		CAD-Name	
		Biber_F_19_LUE	
		Serie	
		Biber	