


Nr. 15

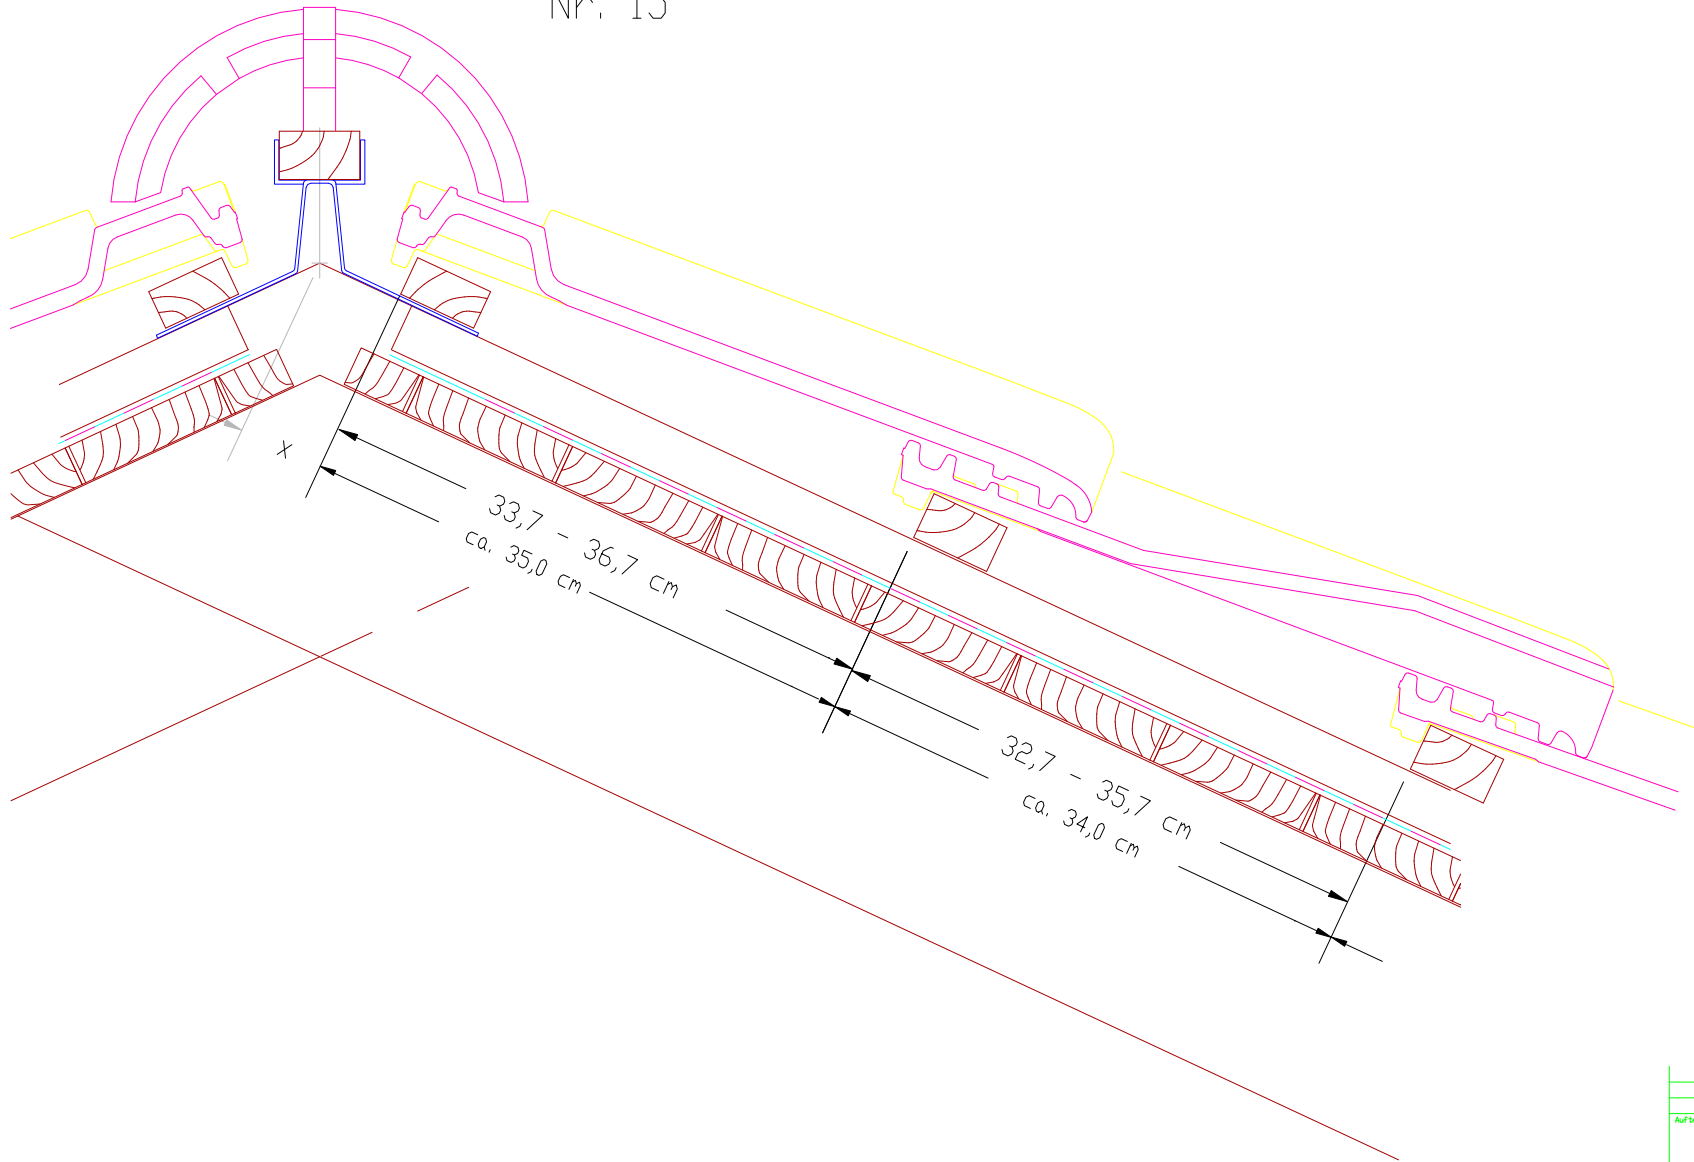

| Änderung    |   | ZEICHNER               | DATUM                  |
|-------------|---|------------------------|------------------------|
| Aufgetragen | ERLUS AG  | Nr. Ngl.               | 20.07.2007             |
| Projekt     | CAD-Service   |                        |                        |
| Bezeichnung | Der trocken verlegte First mit Firstziegel Nr.15 und Firstanschluss-Lüfter-Schiebefanne |                        |                        |
|             |   | Datensatznr.<br>DIN A4 | Datensatzstab<br>1 : 5 |
|             |   | CAD-Name:              | ESL-F15S               |
|             |   | Serie:                 | E 58 SL                |