


Nr. 19

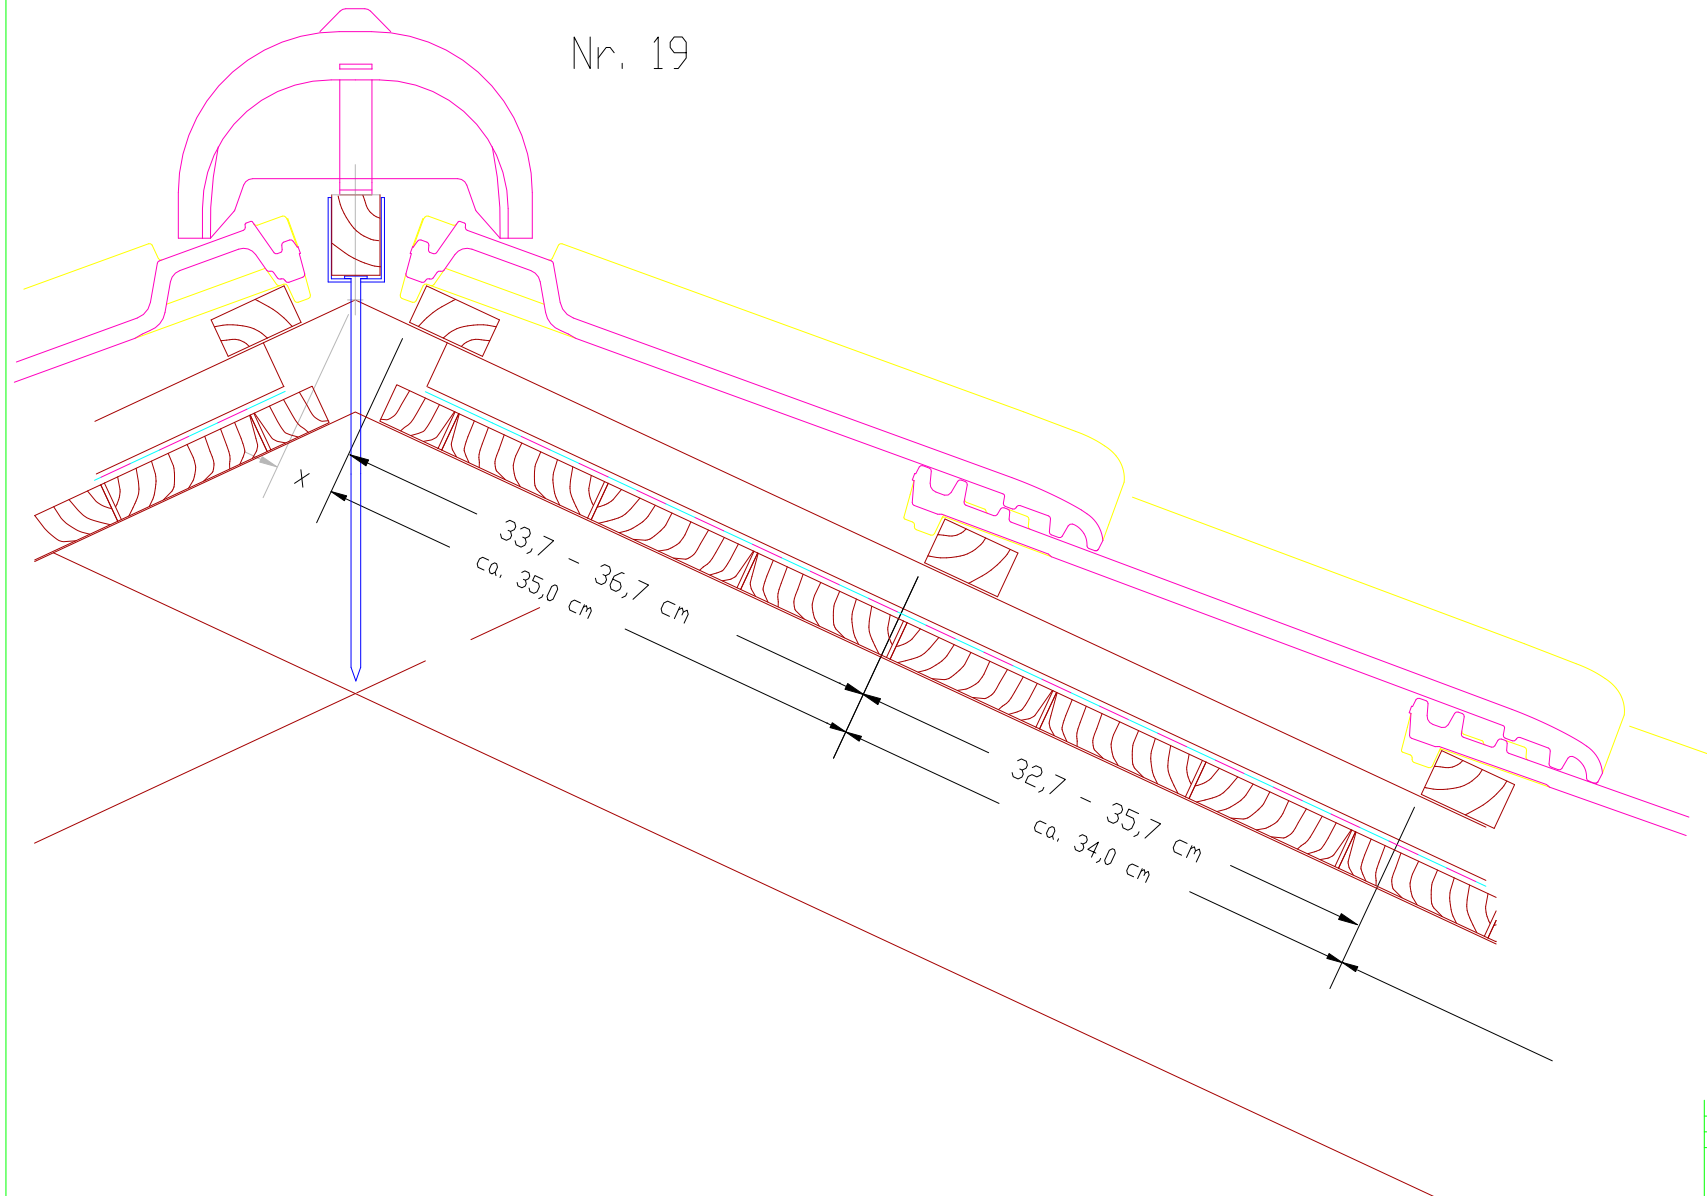

| Änderung     |   | ZEICHNER     | DATUM         |
|--------------|---|--------------|---------------|
| Auftraggeber | ERLUS AG  | Nr.          | 20.07.2007    |
| Projekt      | CAD-Service   |              |               |
| Bezeichnung  | Der trocken verlegte First mit Firstlüfterziegel Nr.19 und Firstanschluss-Schiebepfanne |              |               |
|              |   | Datensatznr. | Datensatzstab |
|              |   | DIN A4       | 1 : 5         |
|              |   | CAD-Name:    | ESL-F19S      |
|              |   | Serie:       | E 58 SL       |