


Nr. 19

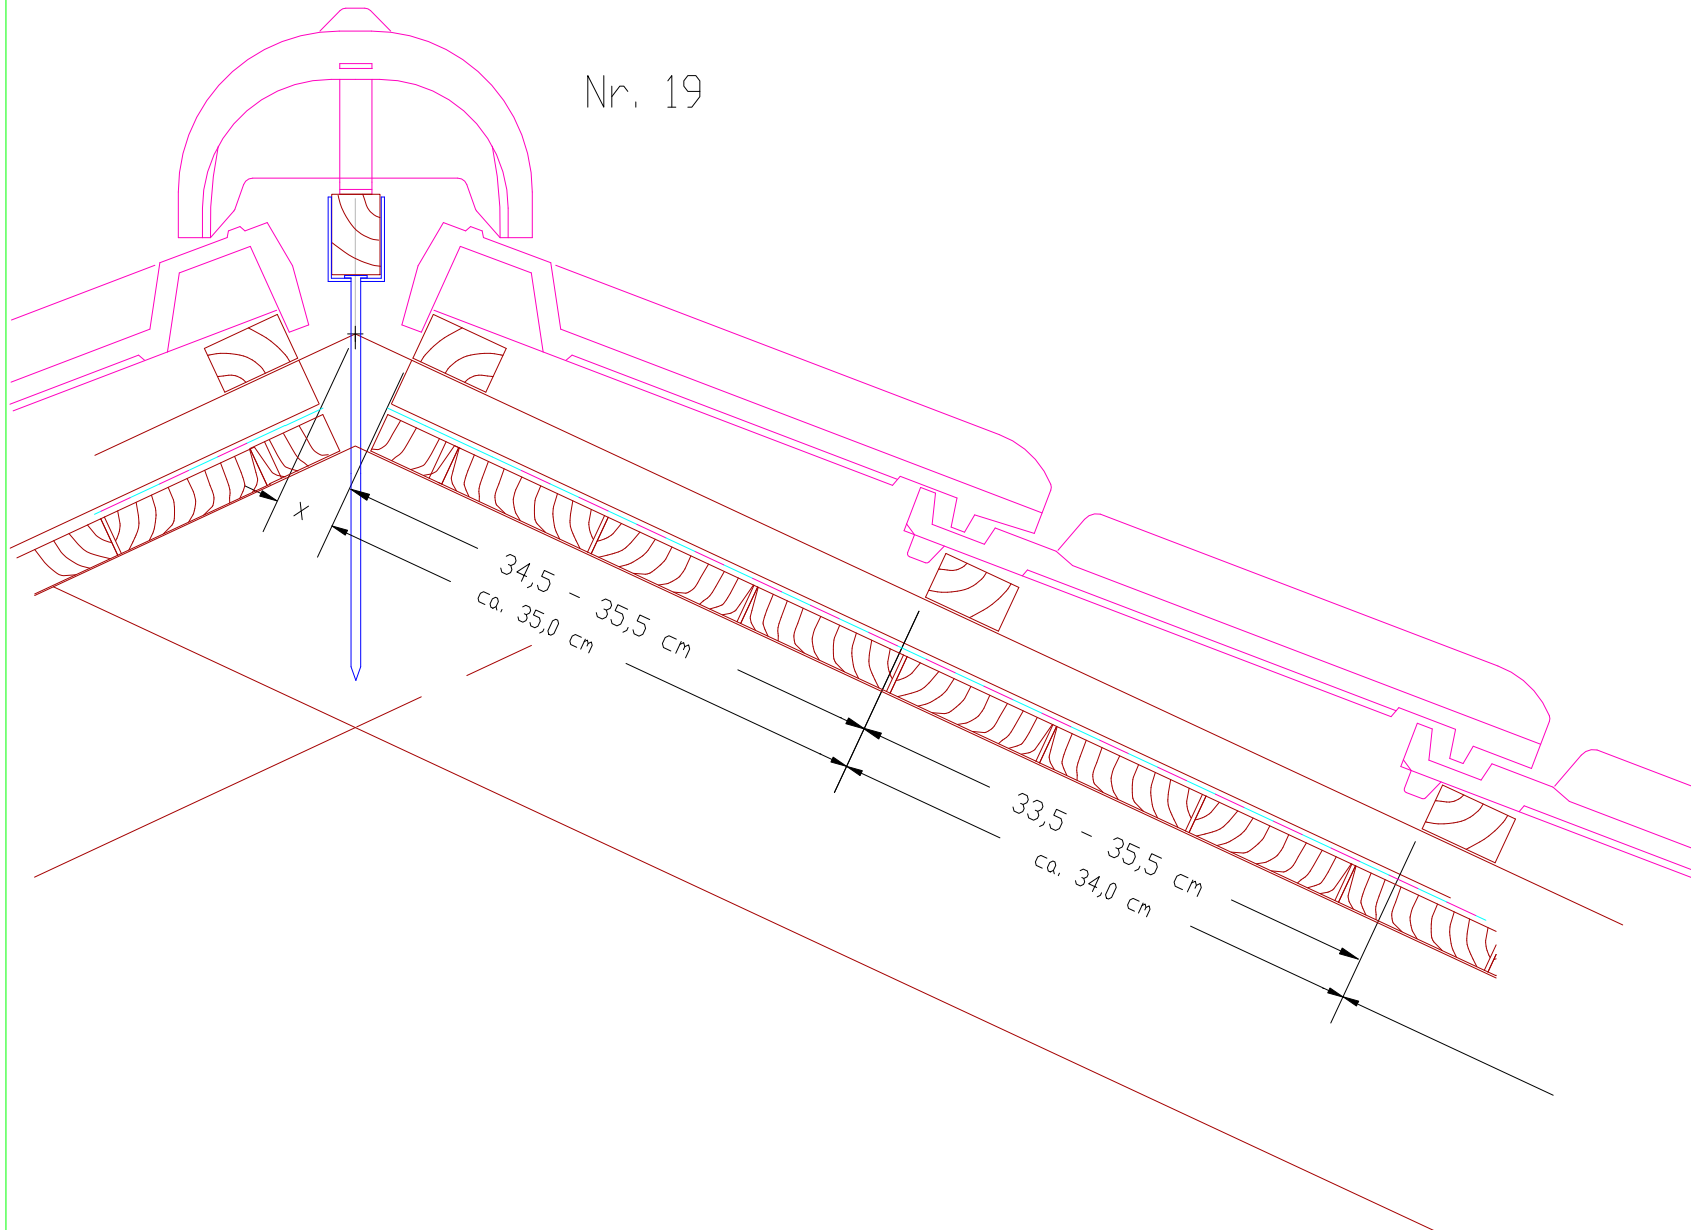

Aenderung		ZEICHNER	DATUM
Aufgetragen	ERLUS AG	Nr. Ngl.	07.09.2009
Projekt	CAD-Service		
Bezeichnung	Der trocken verlegte First mit Firstlüfterziegel Nr.19 und Firstanschlussziegeln		
		CAD-Name:	ES-F19S
		Serie:	E 58 S