


F19-LÜ

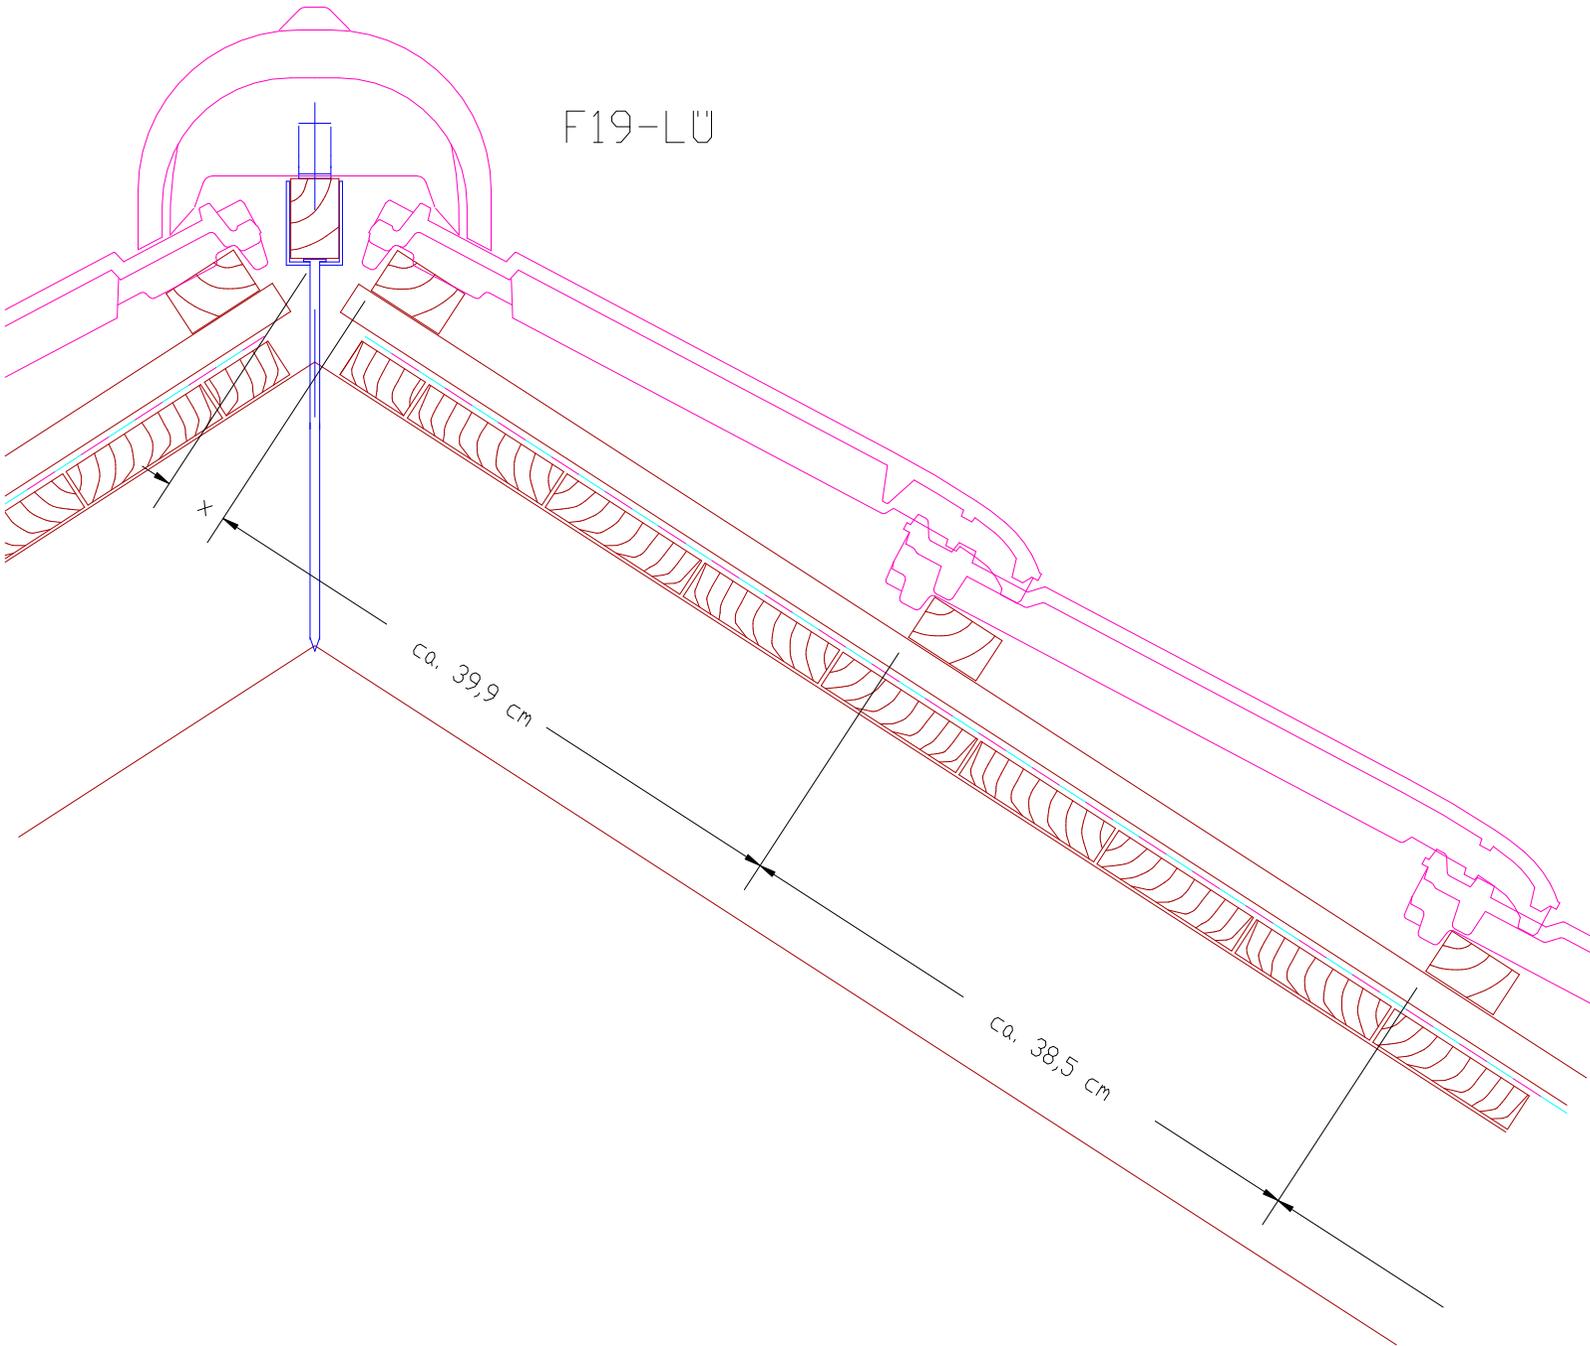

Änderung		ZEICHNER	DATUM
Auftraggeber	ERLUS AG	Nr. Ngl.	20.07.2007
Projekt	CAD-Service		
Bezeichnung	Der trocken verlegte First mit Firstlüfterziegel Nr.19 und Firstanschlussziegel		
		Datensystem DIN A4	Datensystem 1 : 5
		CAD-Name	FDR-F19
		Serie	Forma