


Nr. 15

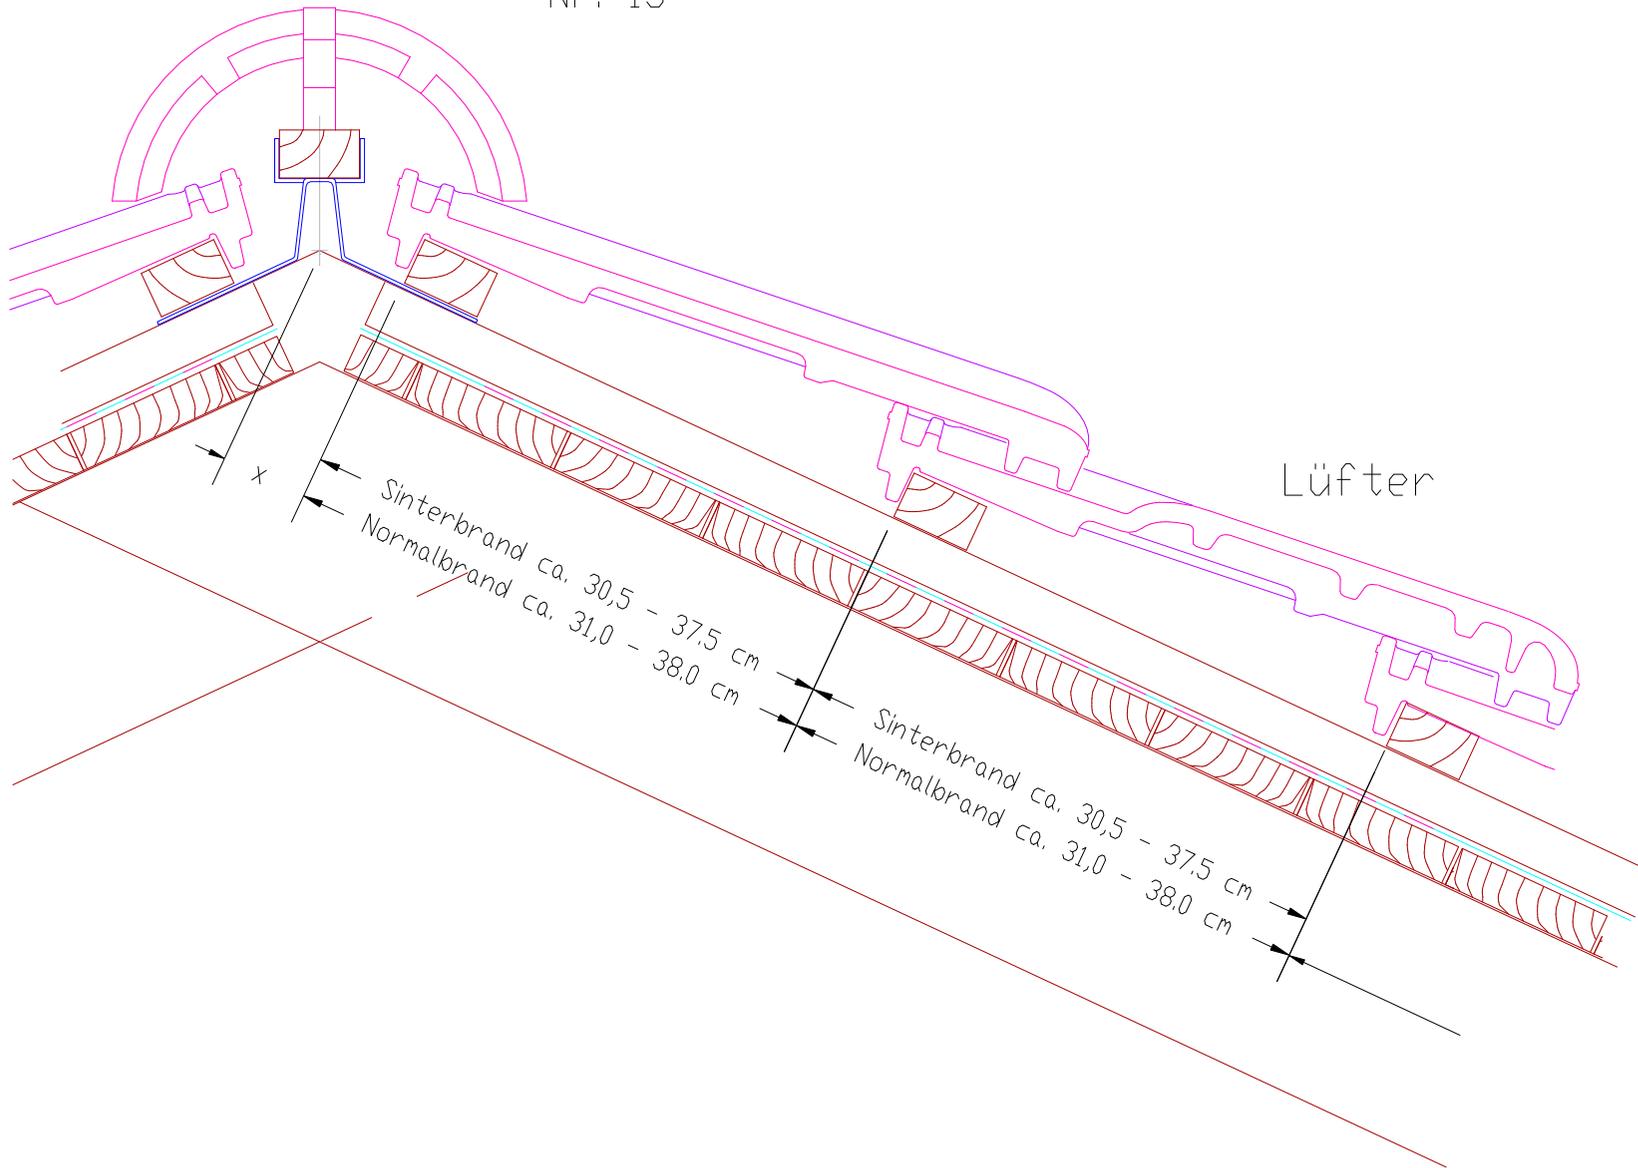

Lüfter

Sinterbrand ca. 30,5 - 37,5 cm
Normalbrand ca. 31,0 - 38,0 cm

Sinterbrand ca. 30,5 - 37,5 cm
Normalbrand ca. 31,0 - 38,0 cm

Aenderung		ZEICHNER	DATUM
Auftraggeber:	ERLUS AG	Nr. Ngl	03.05.2019
Projekt:	CAD-Service		
Bezeichnung:	Der trocken verlegte First mit Firstziegel Nr.15 und Lüfterziegel		
		CAD-Name:	SCAL-F15
		Serie:	Scala