


KLIMATEC

Einbau in Holzdecke (Halbschnitt)



Steinwolle muss über die gesamte Höhe ordentlich ausgestopft werden

feuchtigkeitsbeständige OSB

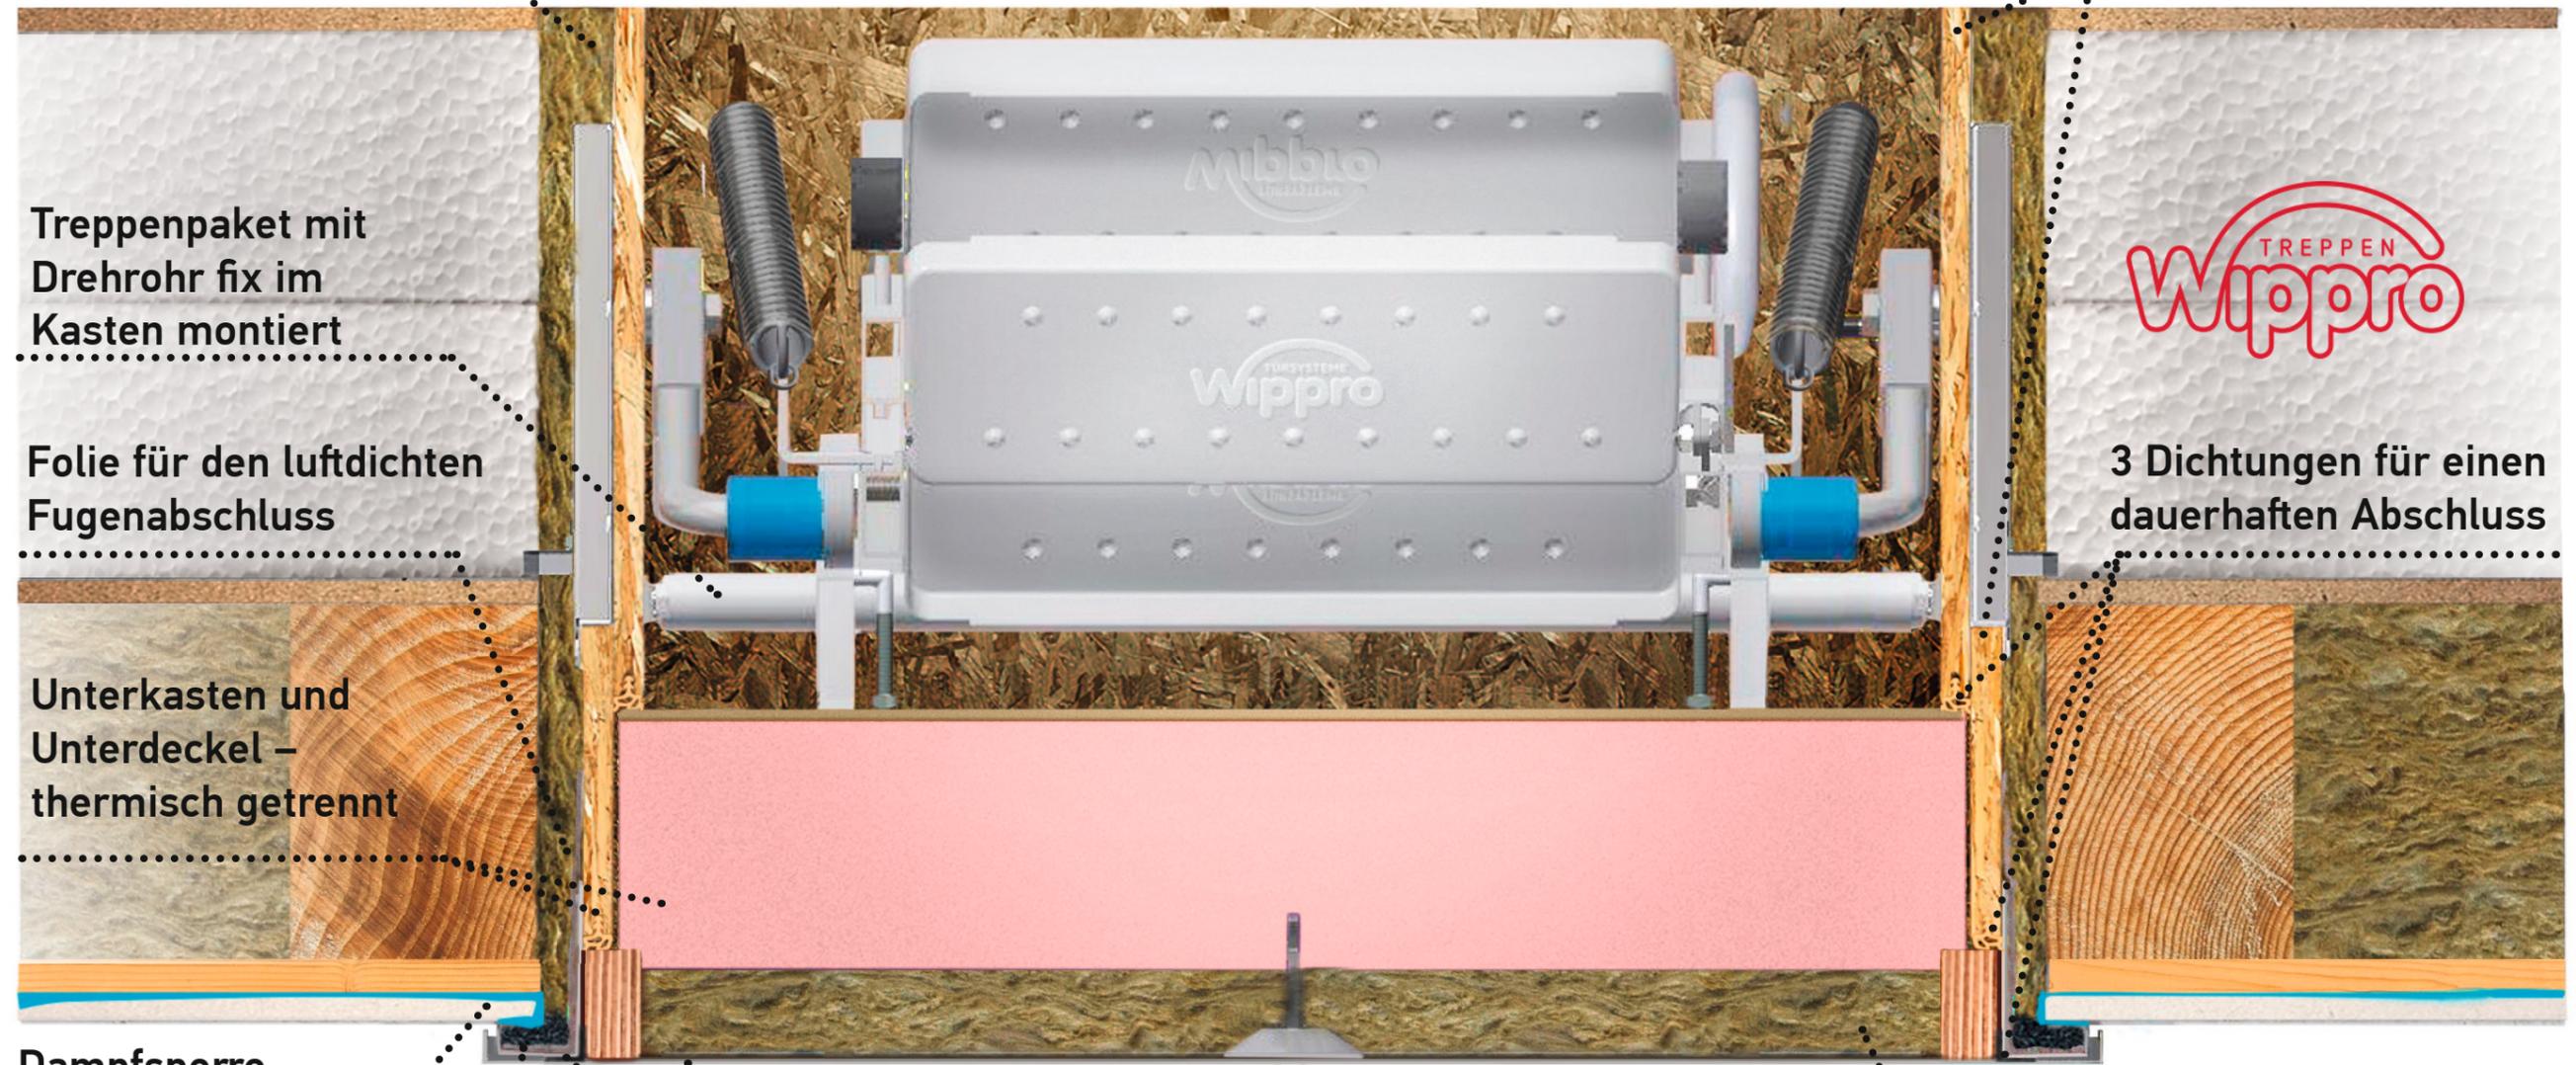

Treppenpaket mit Drehrohr fix im Kasten montiert

Folie für den luftdichten Fugenabschluss

Unterkasten und Unterdeckel – thermisch getrennt

Dampfsperre

Luftdichtes Kompriband (enthalten im Blower Door Set)



3 Dichtungen für einen dauerhaften Abschluss

Sandwich - Metallunterdeckel

Eine verzugsfreie Ausführung des Rahmens und des Deckels ist besonders wichtig um die Dichtungen zu Gewährleisten (kein teurer Energieverlust – kein Kondensat)

Steinwolle für die Brand-schutzbeständigkeit (30 min)


KLIMATEC

Einbau in Betondecke (Halbschnitt)



Steinwolle muss über die gesamte Höhe ordentlich ausgestopft werden

feuchtigkeitsbeständige OSB

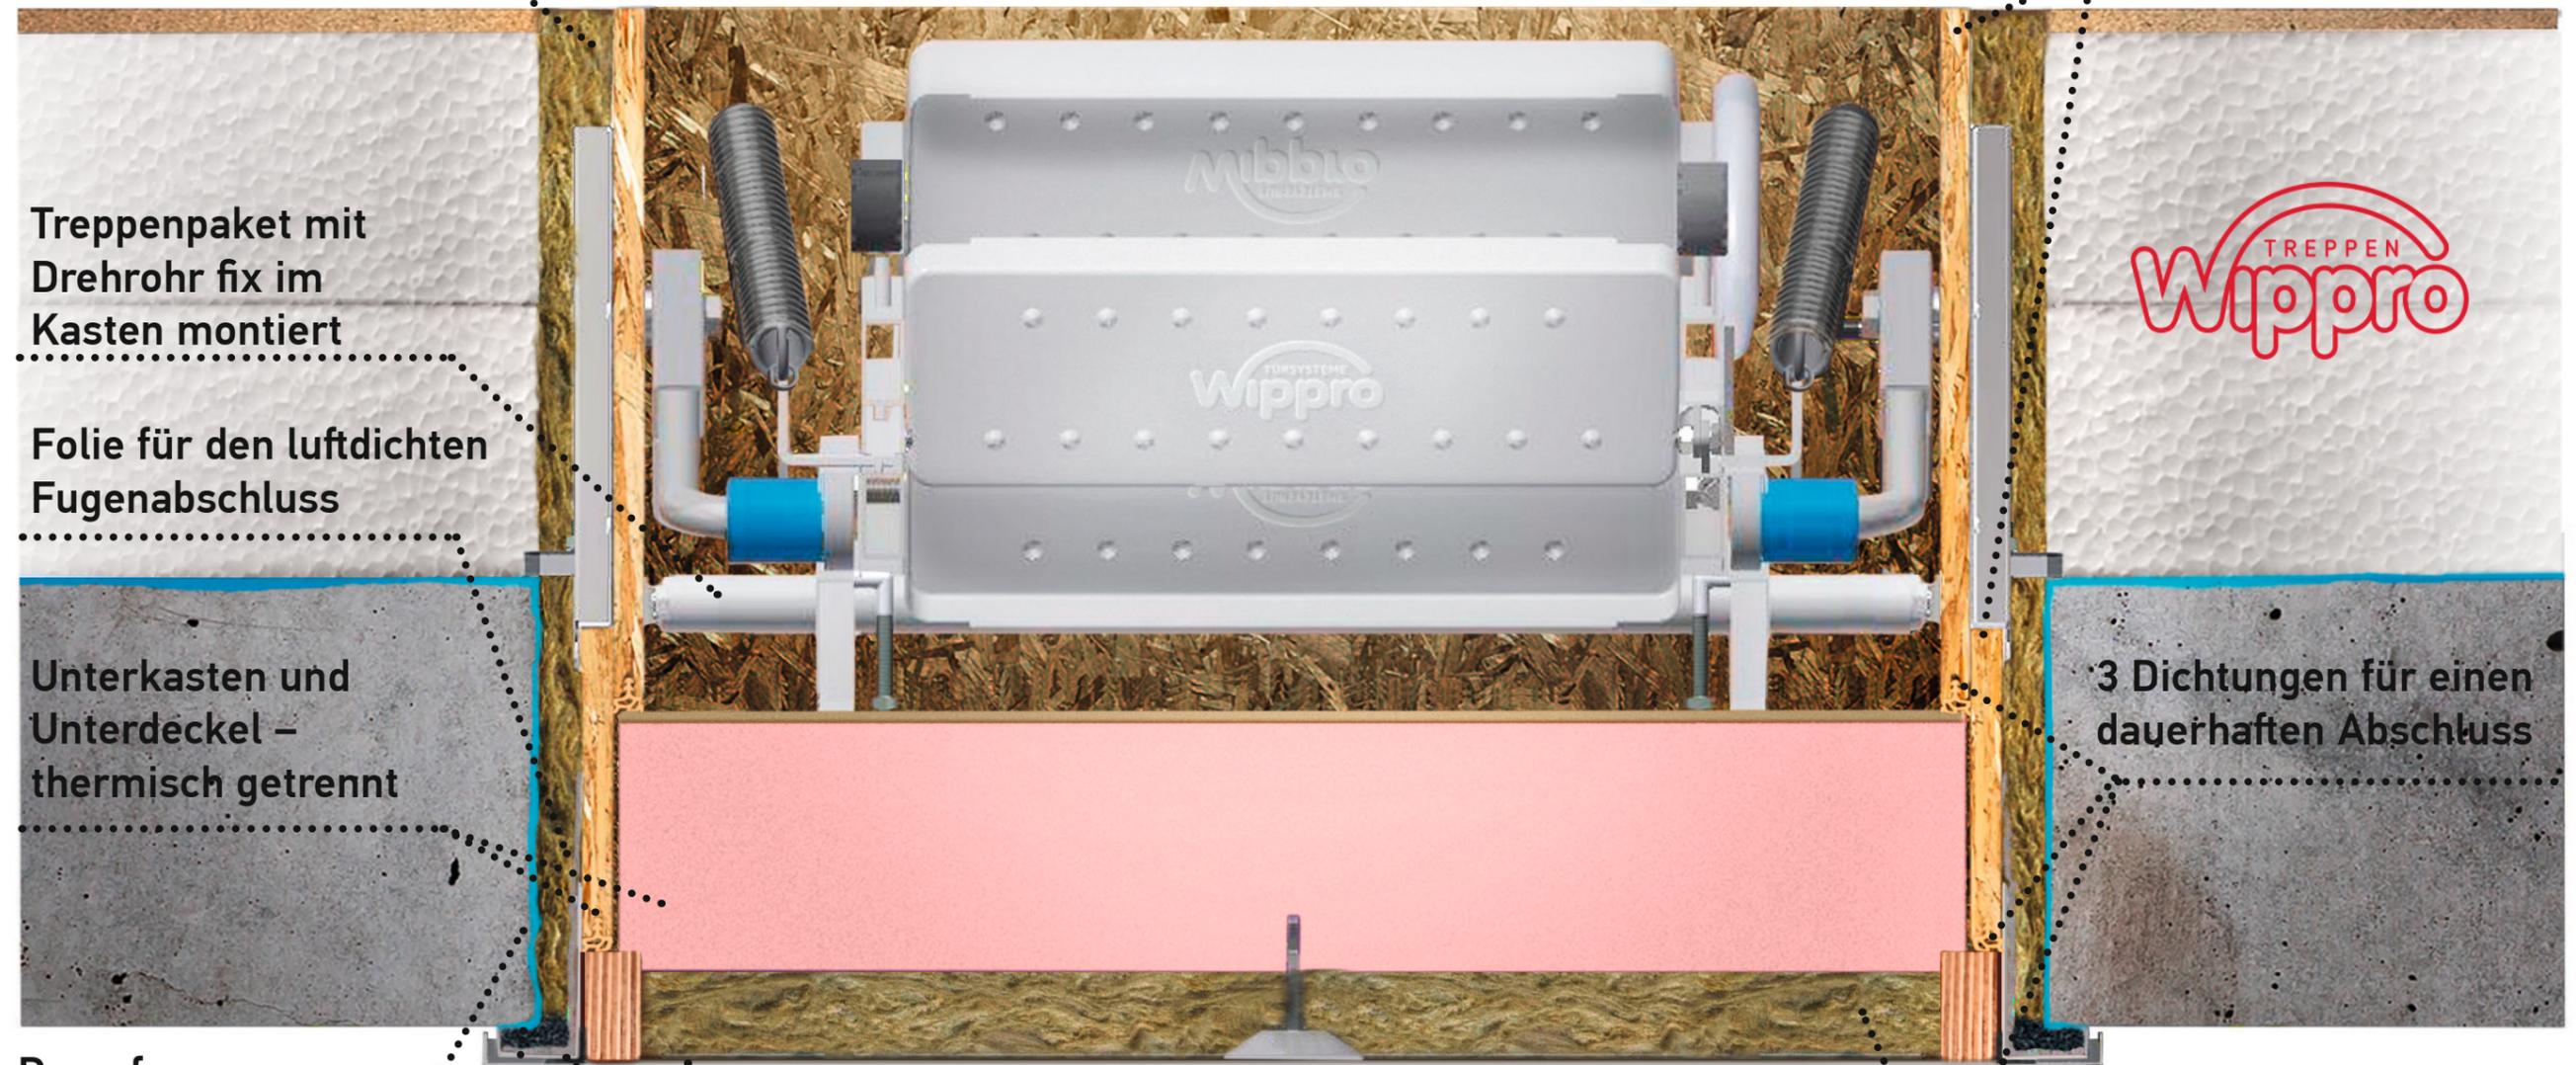

Treppenpaket mit Drehrohr fix im Kasten montiert

Folie für den luftdichten Fugenabschluss

Unterkasten und Unterdeckel – thermisch getrennt

Dampfsperre

Luftdichtes Kompriband (enthalten im Blower Door Set)

Sandwich - Metallunterdeckel

Eine verzugsfreie Ausführung des Rahmens und des Deckels ist besonders wichtig um die Dichtungen zu Gewährleisten (kein teurer Energieverlust – kein Kondensat)

3 Dichtungen für einen dauerhaften Abschluss

Steinwolle für die Brand-schutzbeständigkeit (30 min)