




E (1 : 3)

5mm Spalt zwischen Rigipsdecke und Unterdeckel freilassen

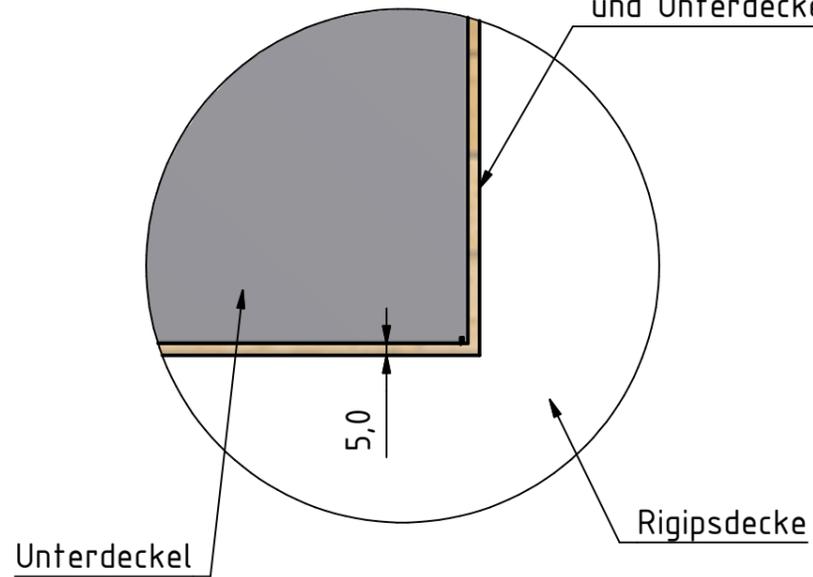

A-A (1 : 10)

C (1 : 3)

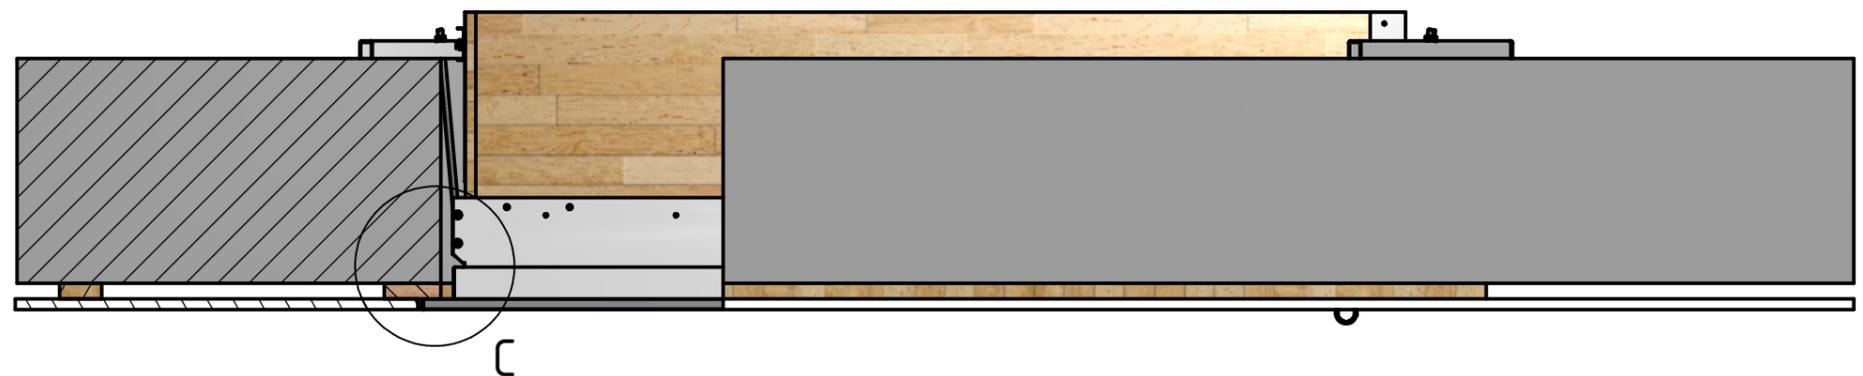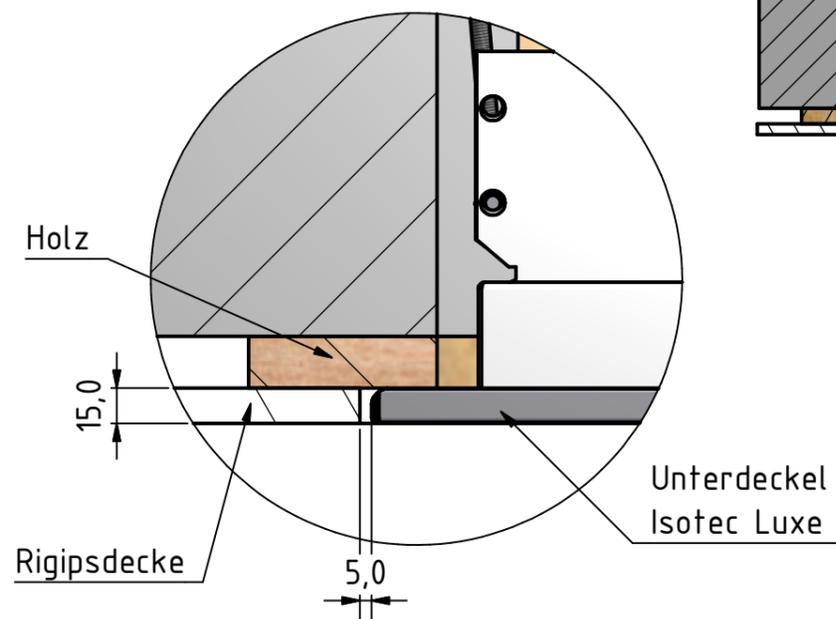

	Projekt:		Teilebez.:	
	Datum	Name	Name Produktion:	
	Bearb. 08.02.2011	Schwarzinger D	Isotec_Luxe planeben Einbau für Rigips	
	Gepr.			
Dateiname: Z:\inventor\Treppen\Treppen_Gesamt\Isotec_Luxe\Isotec_Luxe planeben Einbau für Rigips.idw		Maßstab:	Material:	Masse:
				1
				A3
<small>Diese Zeichnung ist geistiges Eigentum der Firma Wipro und nach BGBl.111/ vom 9.4.1936 in der jeweils gültigen Fassung, gemäß dem Urheberrechtsgesetz urheberrechtlich geschützt. Sie darf ohne unsere schriftliche Genehmigung nicht vervielfältigt oder anderen Firmen zugänglich gemacht werden.</small>				