





Steinsysteme CityPur Kombi-Mehrformat, CityAntik Kombi-Mehrformat, CityDrän Kombi-Mehrformat, CityDrän-Antik Kombi-Mehrformat

Verlegeart Wilder Verband

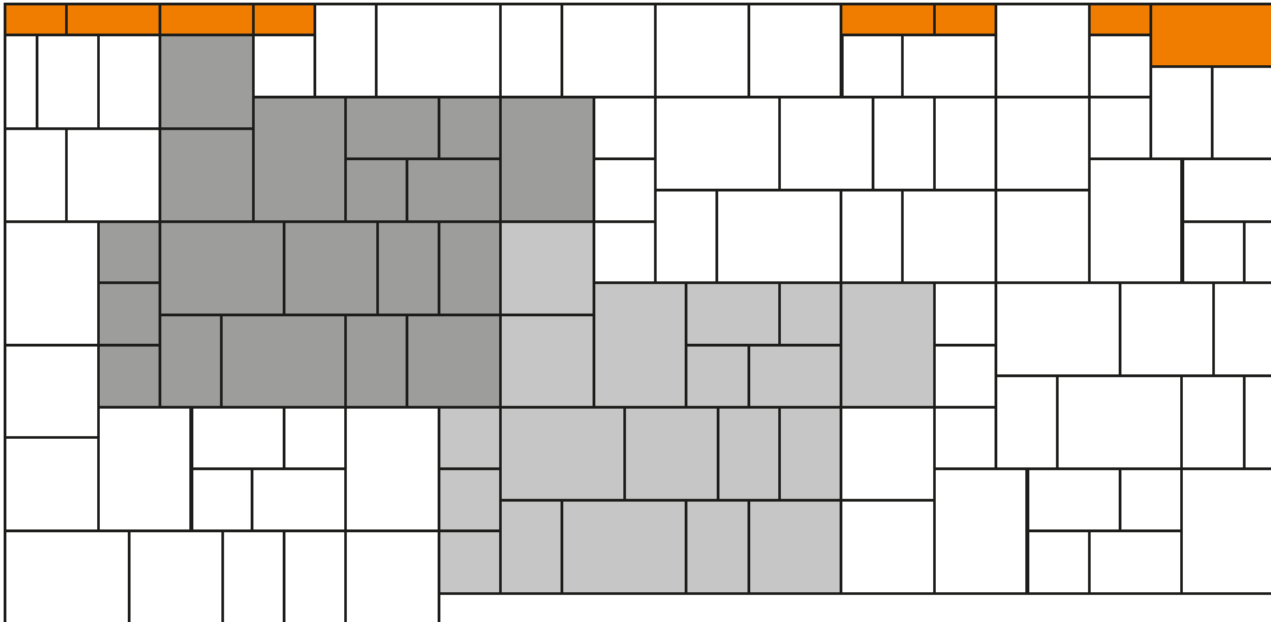

Legende


Maßstab 1:20

-  = verlegte Fläche
-  = Systemverband/Verlegeeinheit
-  = geschnittene Steine

Palettenlage/Steintypen

1	2	1	2		
3	4	3	4	4	4
1	2	1	2		
3	3	3	3	4	

Systemverband

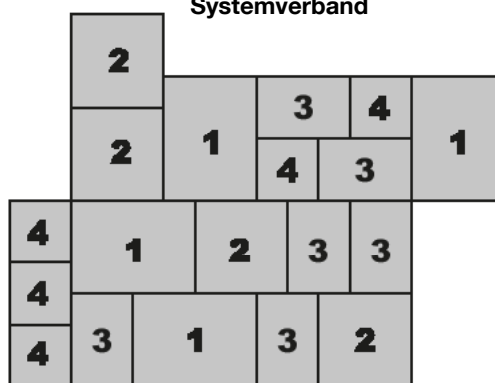

Materialbedarf je m² ca. 1,04 Lagen/m² (1 Lage = ca. 0,97 m²)

Information Das Steinsystem besteht aus vier verschiedenen Steinformaten. Diese werden zu 19 Stück in einer Lage gemischt geliefert.

Steinformate
 Format 1 = 33 x 24,7 x 8 cm
 Format 2 = 24,7 x 24,7 x 8 cm
 Format 3 = 24,7 x 16,5 x 8 cm
 Format 4 = 16,5 x 16,5 x 8 cm



Palettenlage