





Steinsysteme CityPur Kombi-Mehrformat, CityAntik Kombi-Mehrformat, CityDrän Kombi-Mehrformat, CityDrän-Antik Kombi-Mehrformat

Verlegeart Wilder Verband

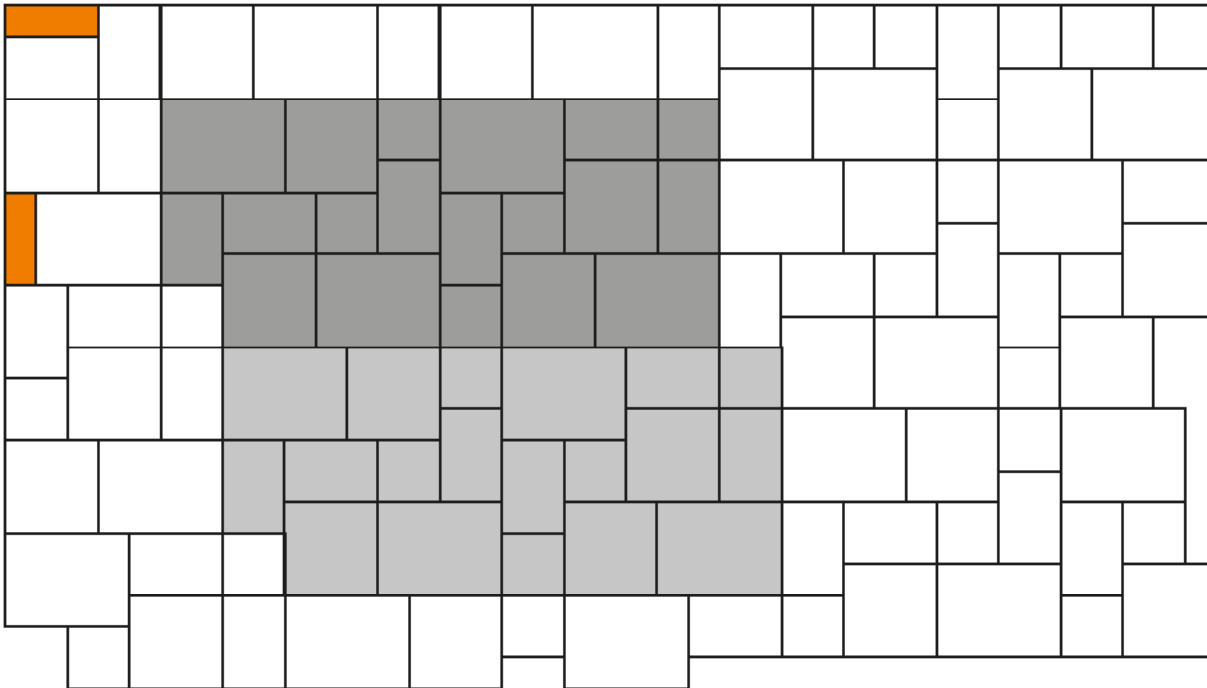


Legende


Maßstab 1:20

-  = verlegte Fläche
-  = Systemverband/Verlegeeinheit
-  = geschnittene Steine

Palettenlage/Steintypen

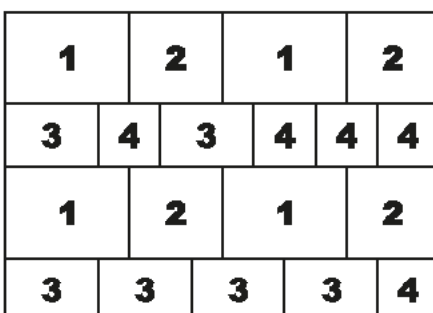

Systemverband

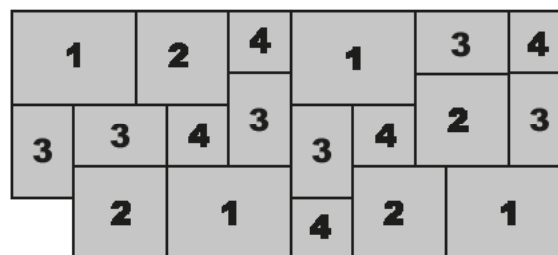

Materialbedarf je m² ca. 1,04 Lagen/m² (1 Lage = ca. 0,97 m²)

Information Das Steinsystem besteht aus vier verschiedenen Steinformaten. Diese werden zu 19 Stück in einer Lage gemischt geliefert.

Steinformate

- Format 1 = 33 x 24,7 x 8 cm
- Format 2 = 24,7 x 24,7 x 8 cm
- Format 3 = 24,7 x 16,5 x 8 cm
- Format 4 = 16,5 x 16,5 x 8 cm



Palettenlage