


Firstziegel
Nr. 17

Firstausgleichsziegel
Nr. 17

Firstabschluß-
ziegel Nr.17

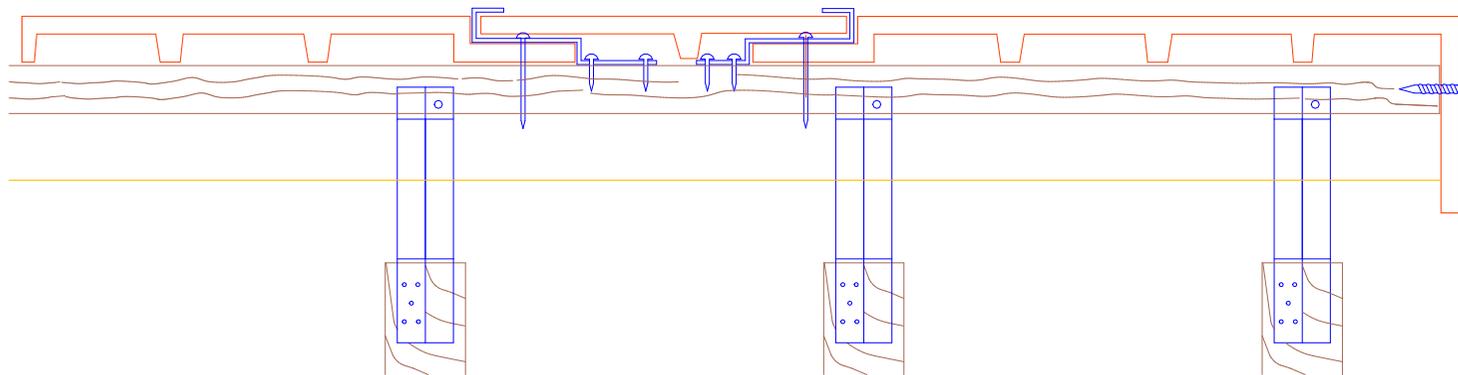

	Aenderung	<input checked="" type="checkbox"/>	ZEICHNER	DATUM
Auftraggeber	ERLUS AG		Nr.	20.07.2018
Projekt	CAD-Service			
Bezeichnung	Firstlüfterziegel Nr. 17 LÜ			
			Dateiformat	Dateiassstab
			DIN A4	1 : 5
			CAD-Name	F_17_LUE_LAENGS
			Serie	