



Hauptwetterrichtung




Firstanfangziegel

ca. 3,5 cm / lfd. M.
variabel

Firstendziegel

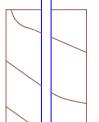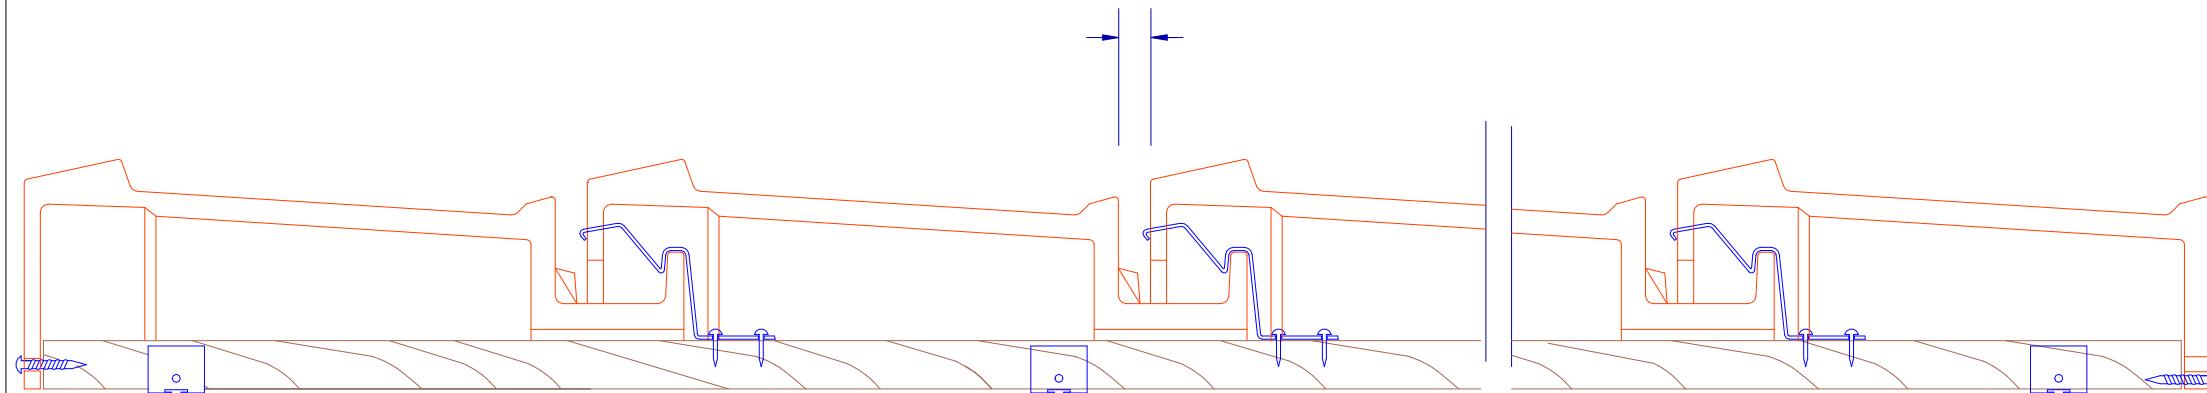

Die Befestigung erfolgt durch die
geschützte ERLUS V2A-Edelstahl-
Firstklammer

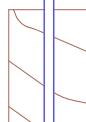

Auftraggeber:	ZEICHNER	DATUM
	Nigl	20.07.2018
Projekt:	ERLUS AG	
Bezeichnung:	F_19_LUE_LAENGs	
Dateirahmen:	DIN A4	Datumsstab:
CAD-Name:	F_19_LUE_LAENGs	
Serie:		

e