


Trocken verlegter First Nr. 15

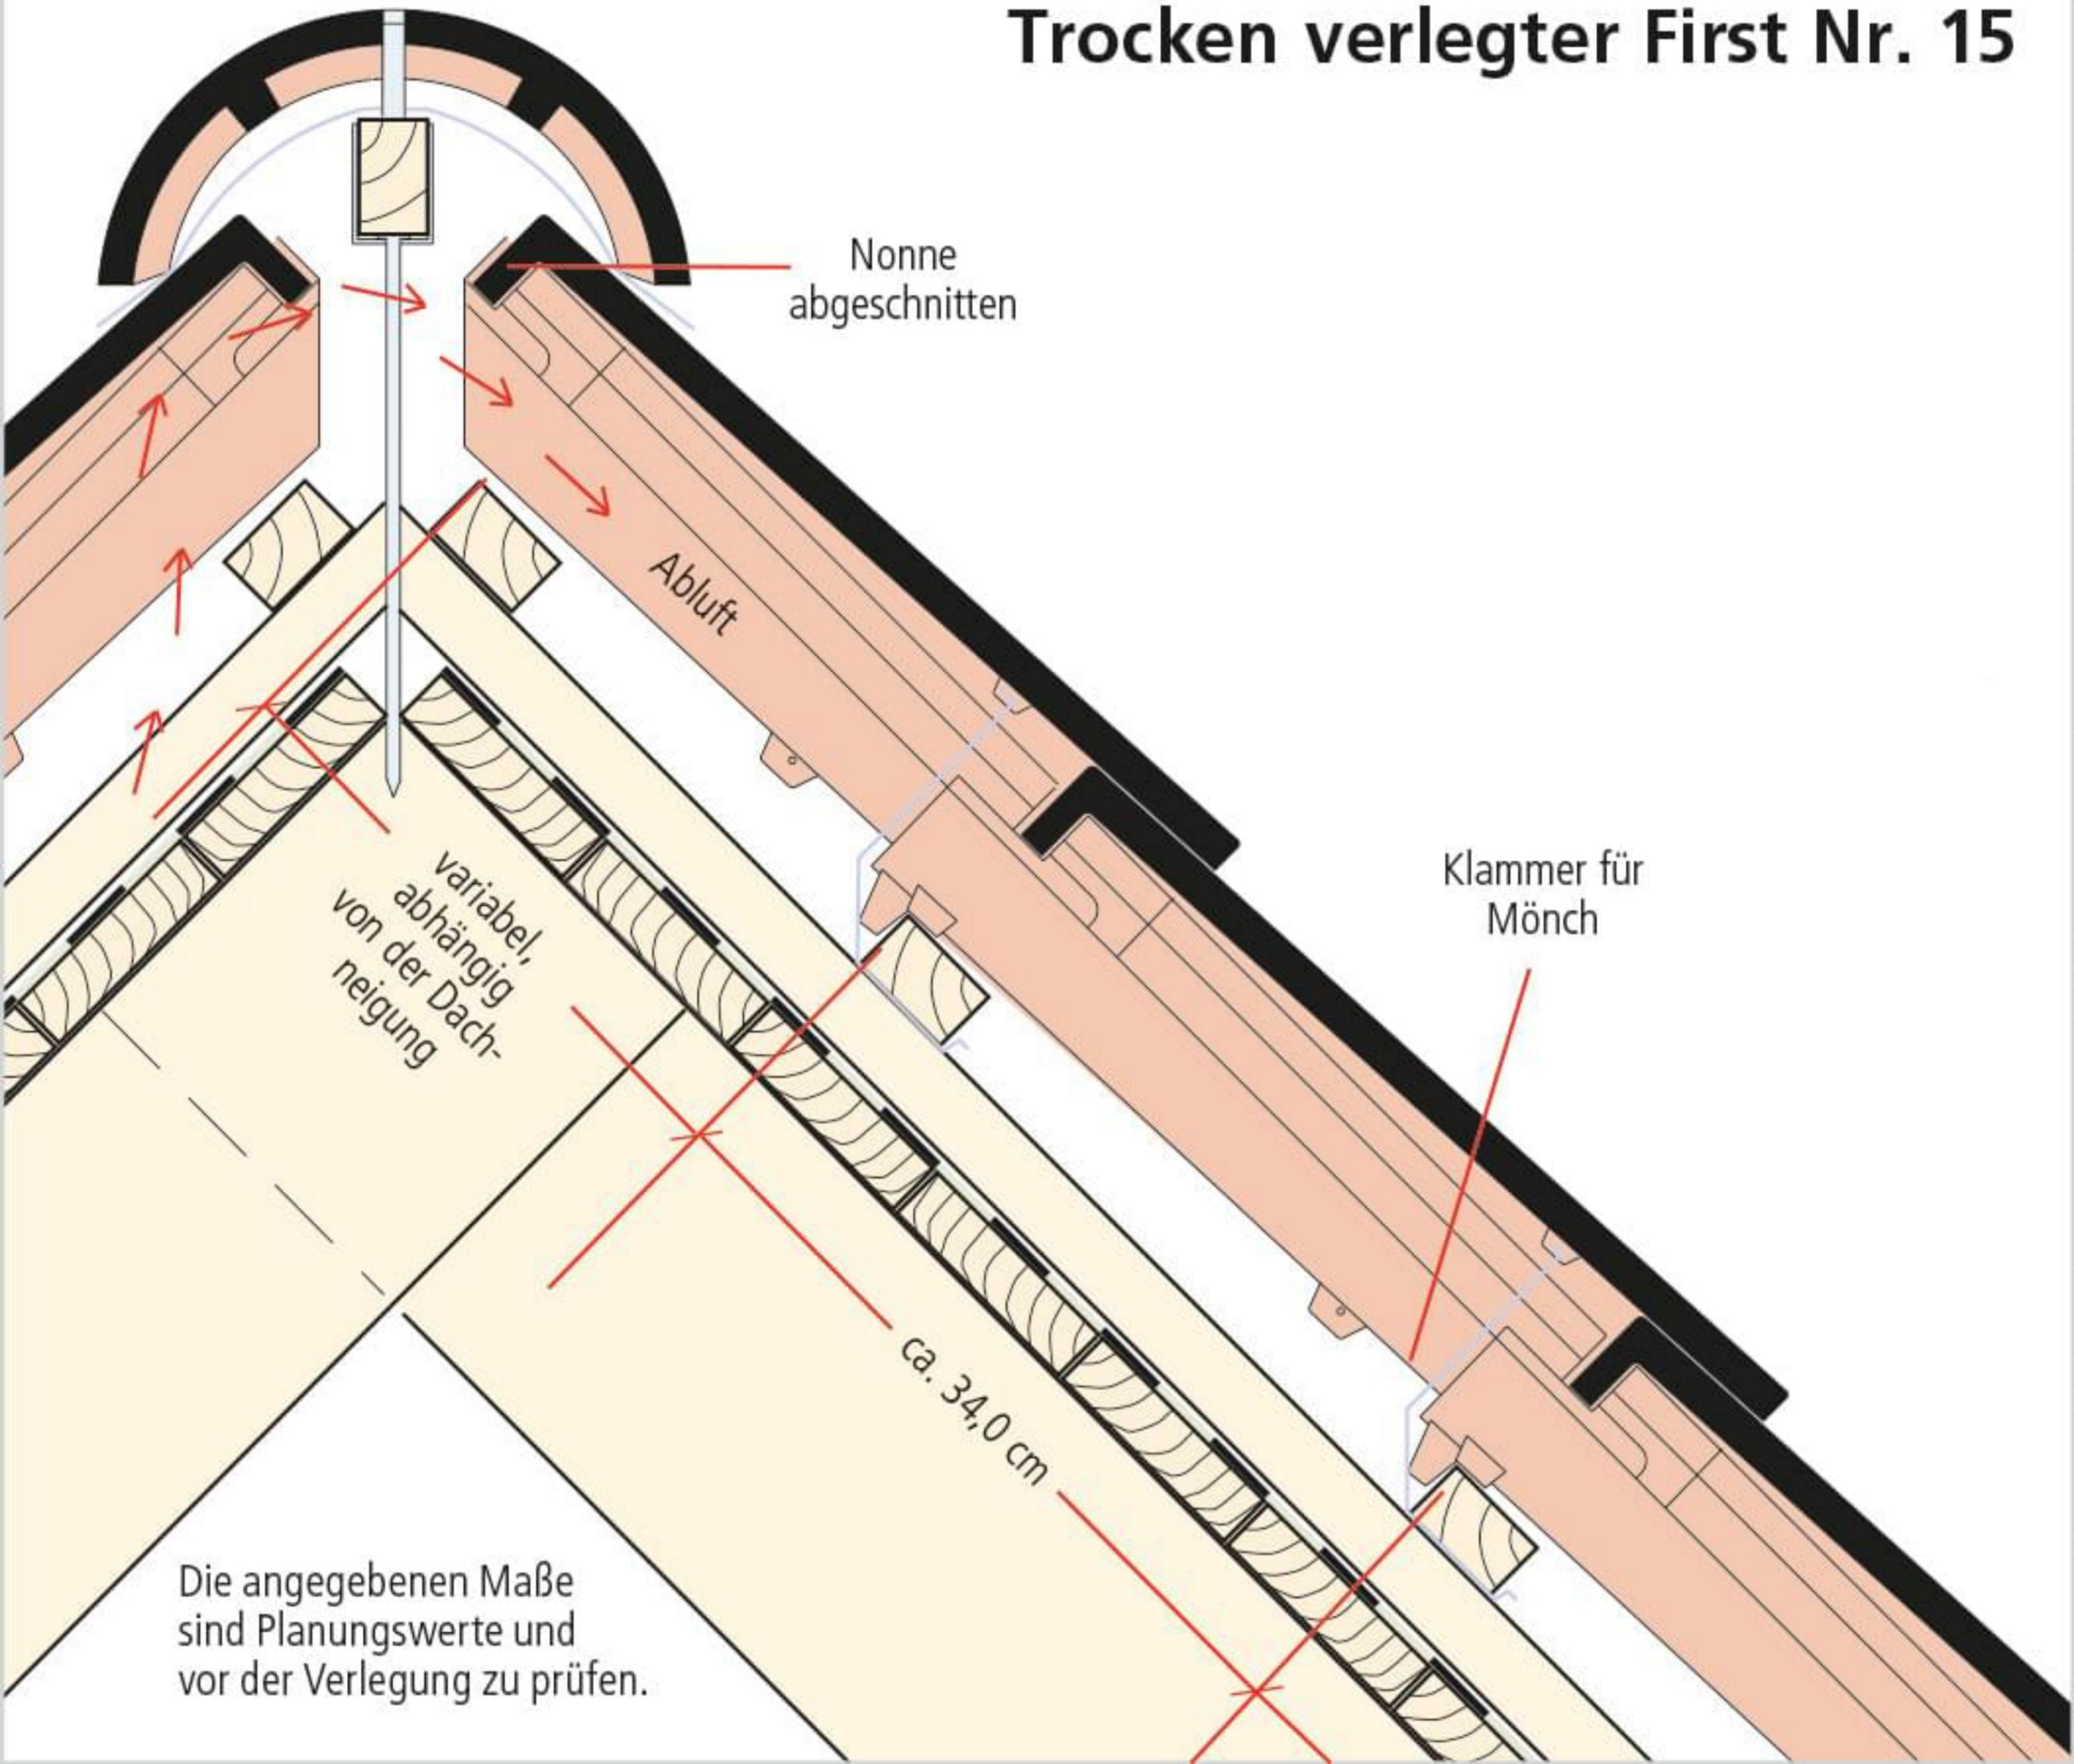

Nonne
abgeschnitten

Abluft

Klammer für
Mönch

variabel,
abhängig
von der Dach-
neigung

ca. 34,0 cm

Die angegebenen Maße
sind Planungswerte und
vor der Verlegung zu prüfen.